



PIANTA PIANO PRIMO
Scala 1:200

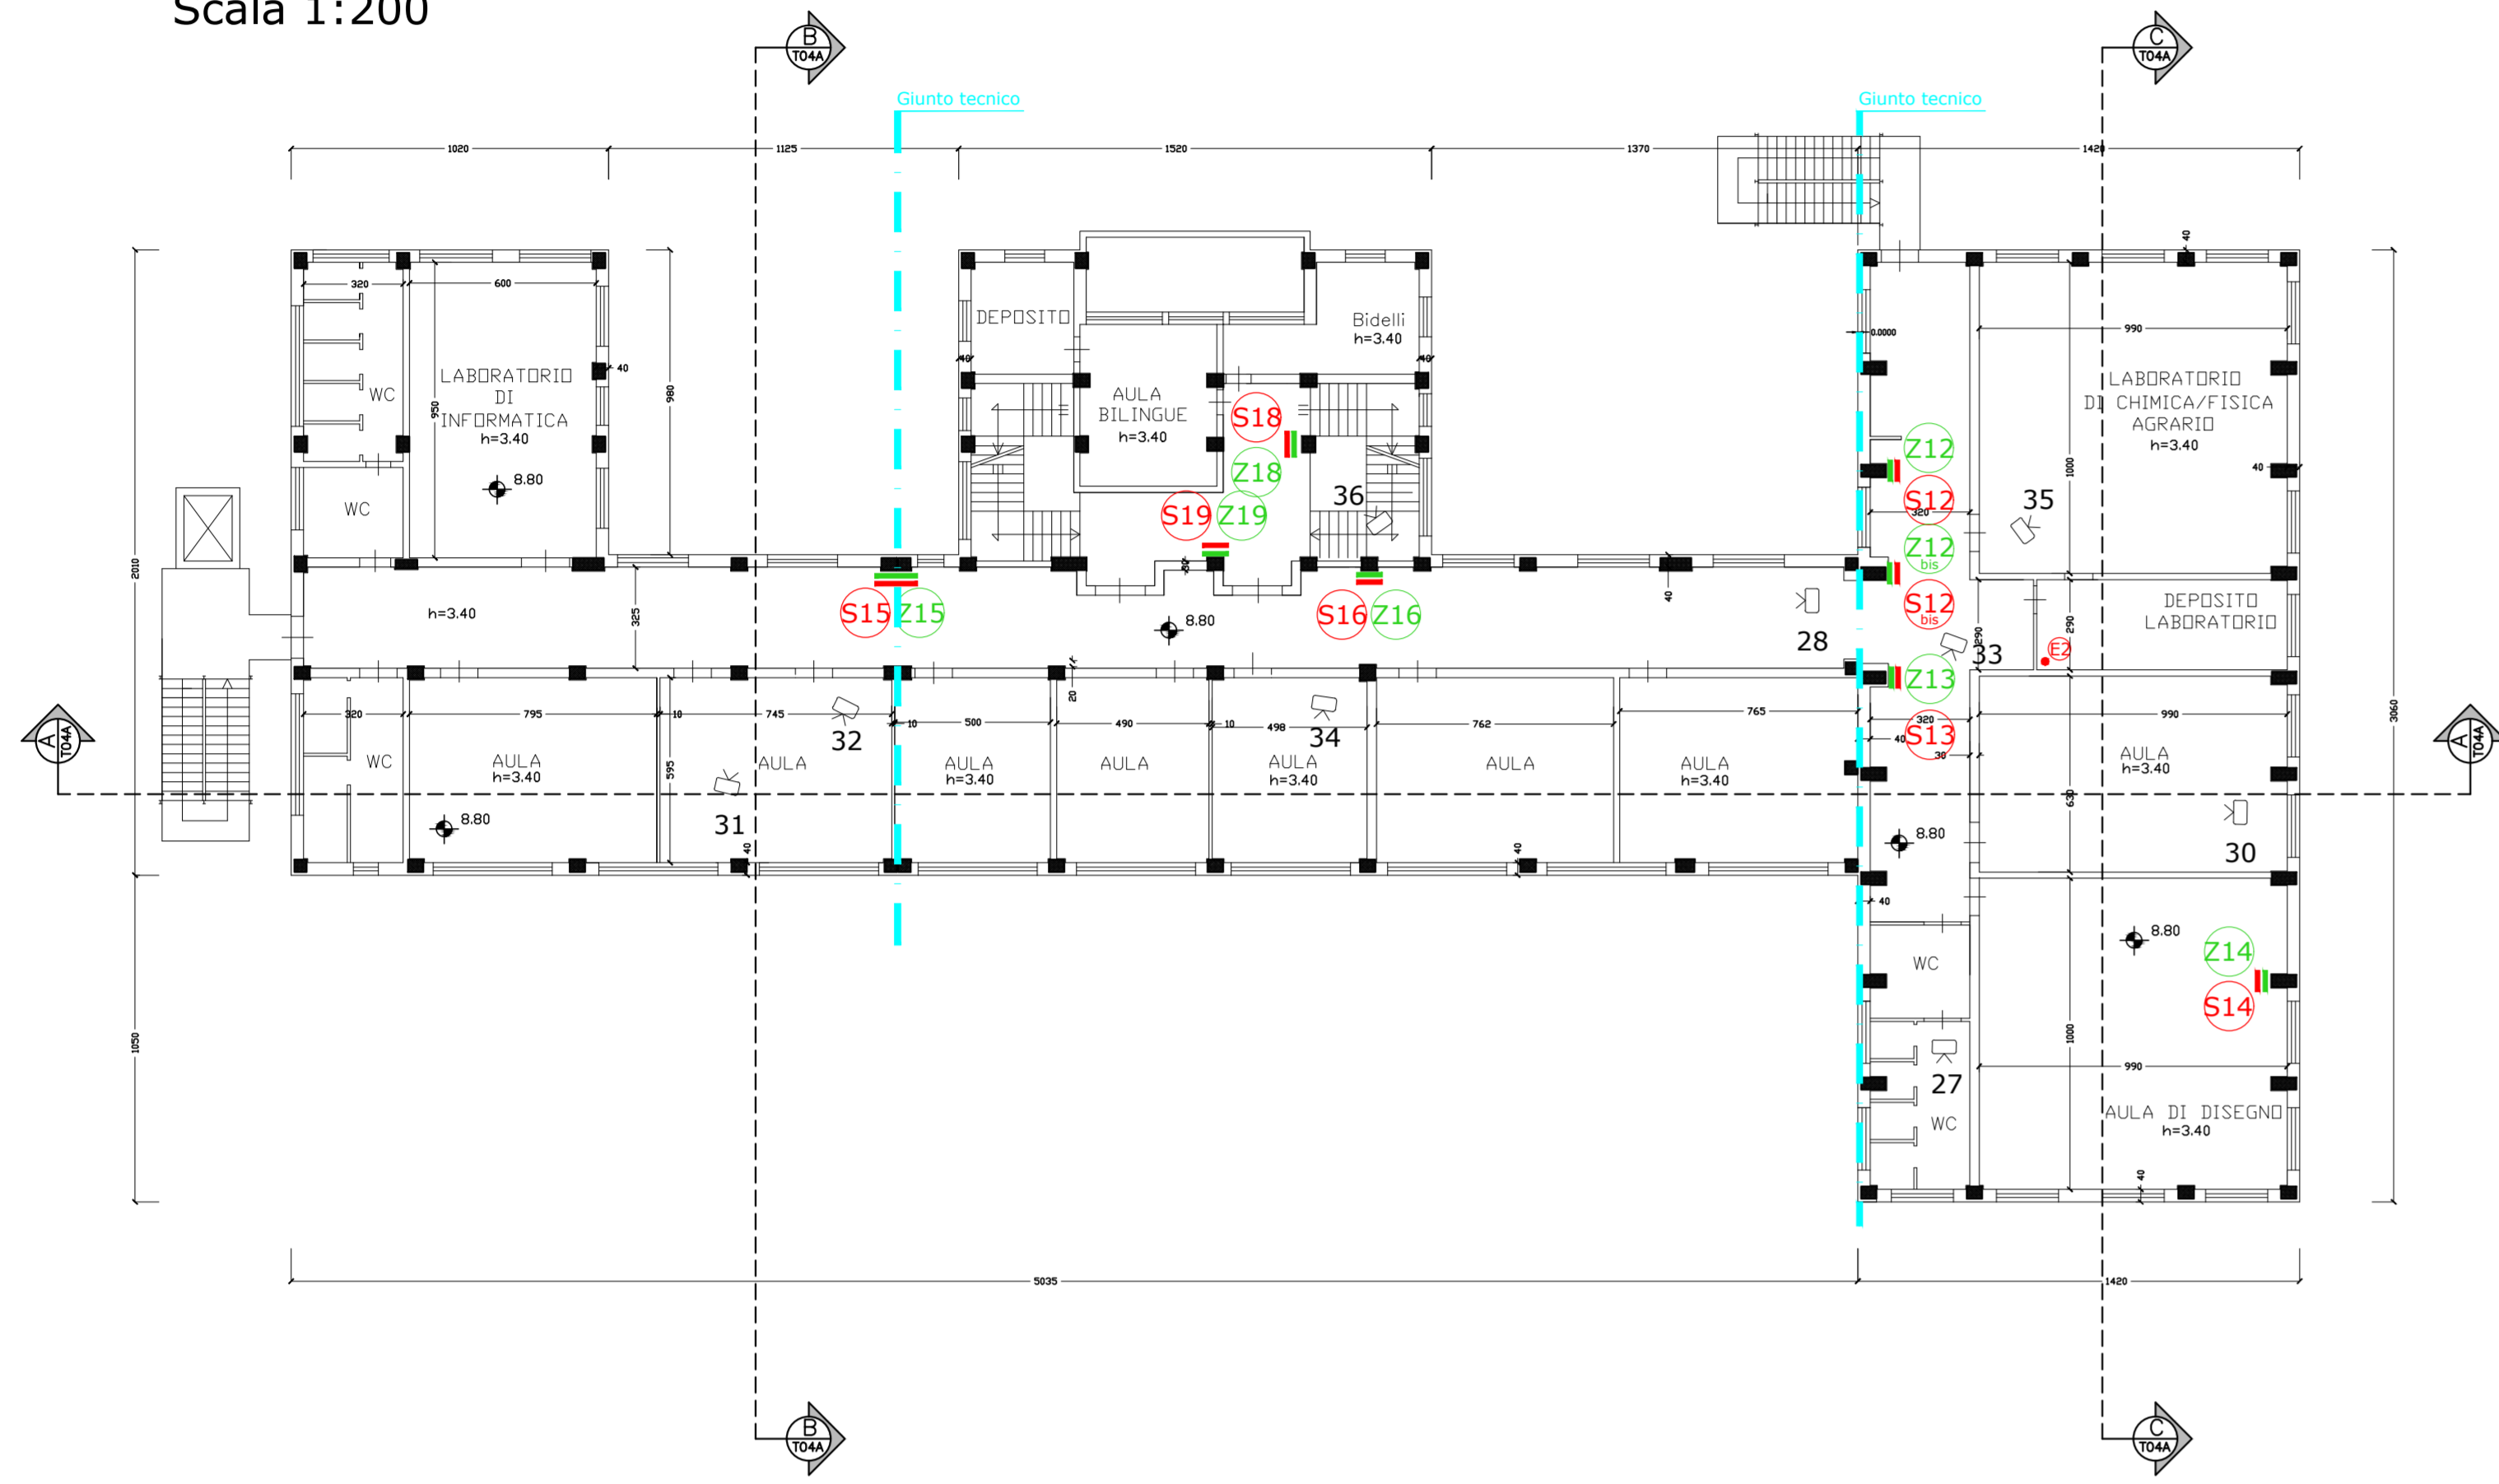

DOCUMENTAZIONE FOTOGRAFICA
PIANO PRIMO




PLANIMETRIA DI RIFERIMENTO

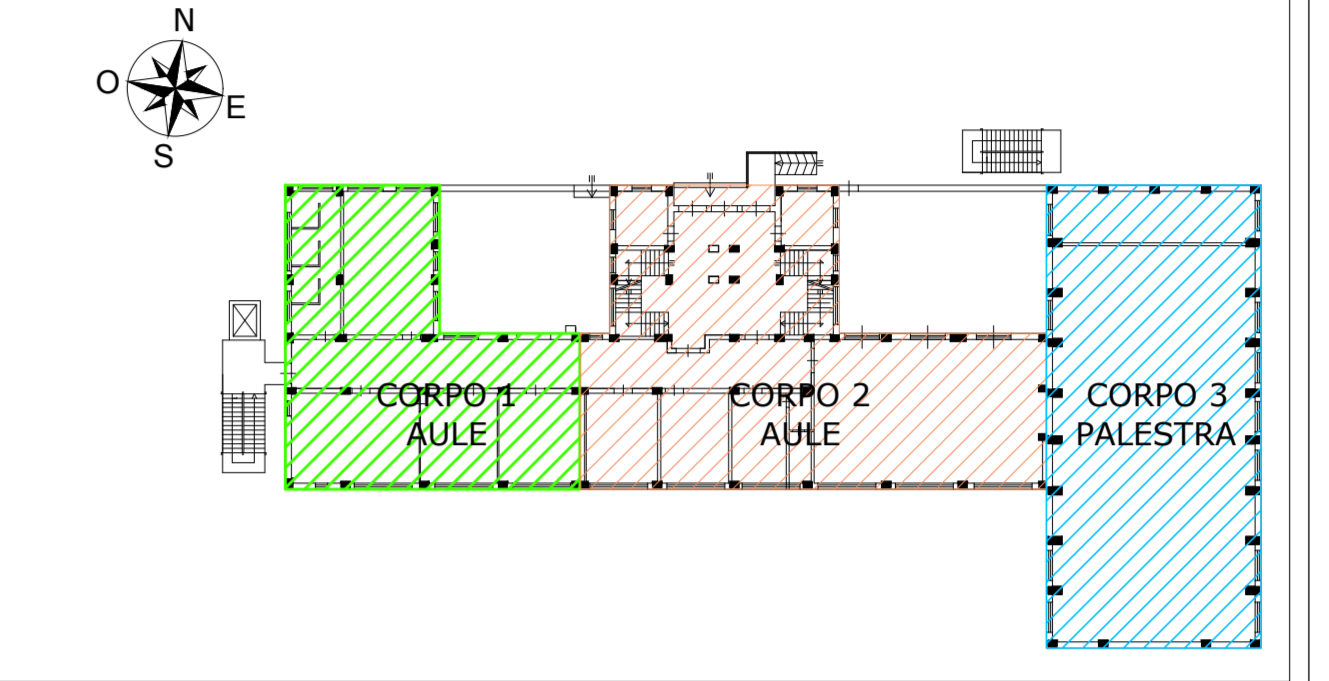

LEGENDA

- NO DOCUMENTAZIONE FOTOGRAFICA PROSPETTI ED INTERNI
- (S.n.) SAGGI
- (Z.n.) PROVE STRUMENTALI
- SOLAIO PUNTELLATO NEL 2005
- CONSOLIDAMENTO SOLAIO SOFFITTO MAGNA AUDITORIUM RISALENTE AL 1986
- CONTROSOFFITTO
- DEMOLIZIONE E RICOSTRUZIONE TAMPONATURA INTERNA RISALENTE AL 1986
- GIUNTI TECNICI
- B BOTOLA
- PARETI IN LATERIZIO FORATO PORTANTI SOLAIO DI COPERTURA

PIANTA PIANO SECONDO
Scala 1:200

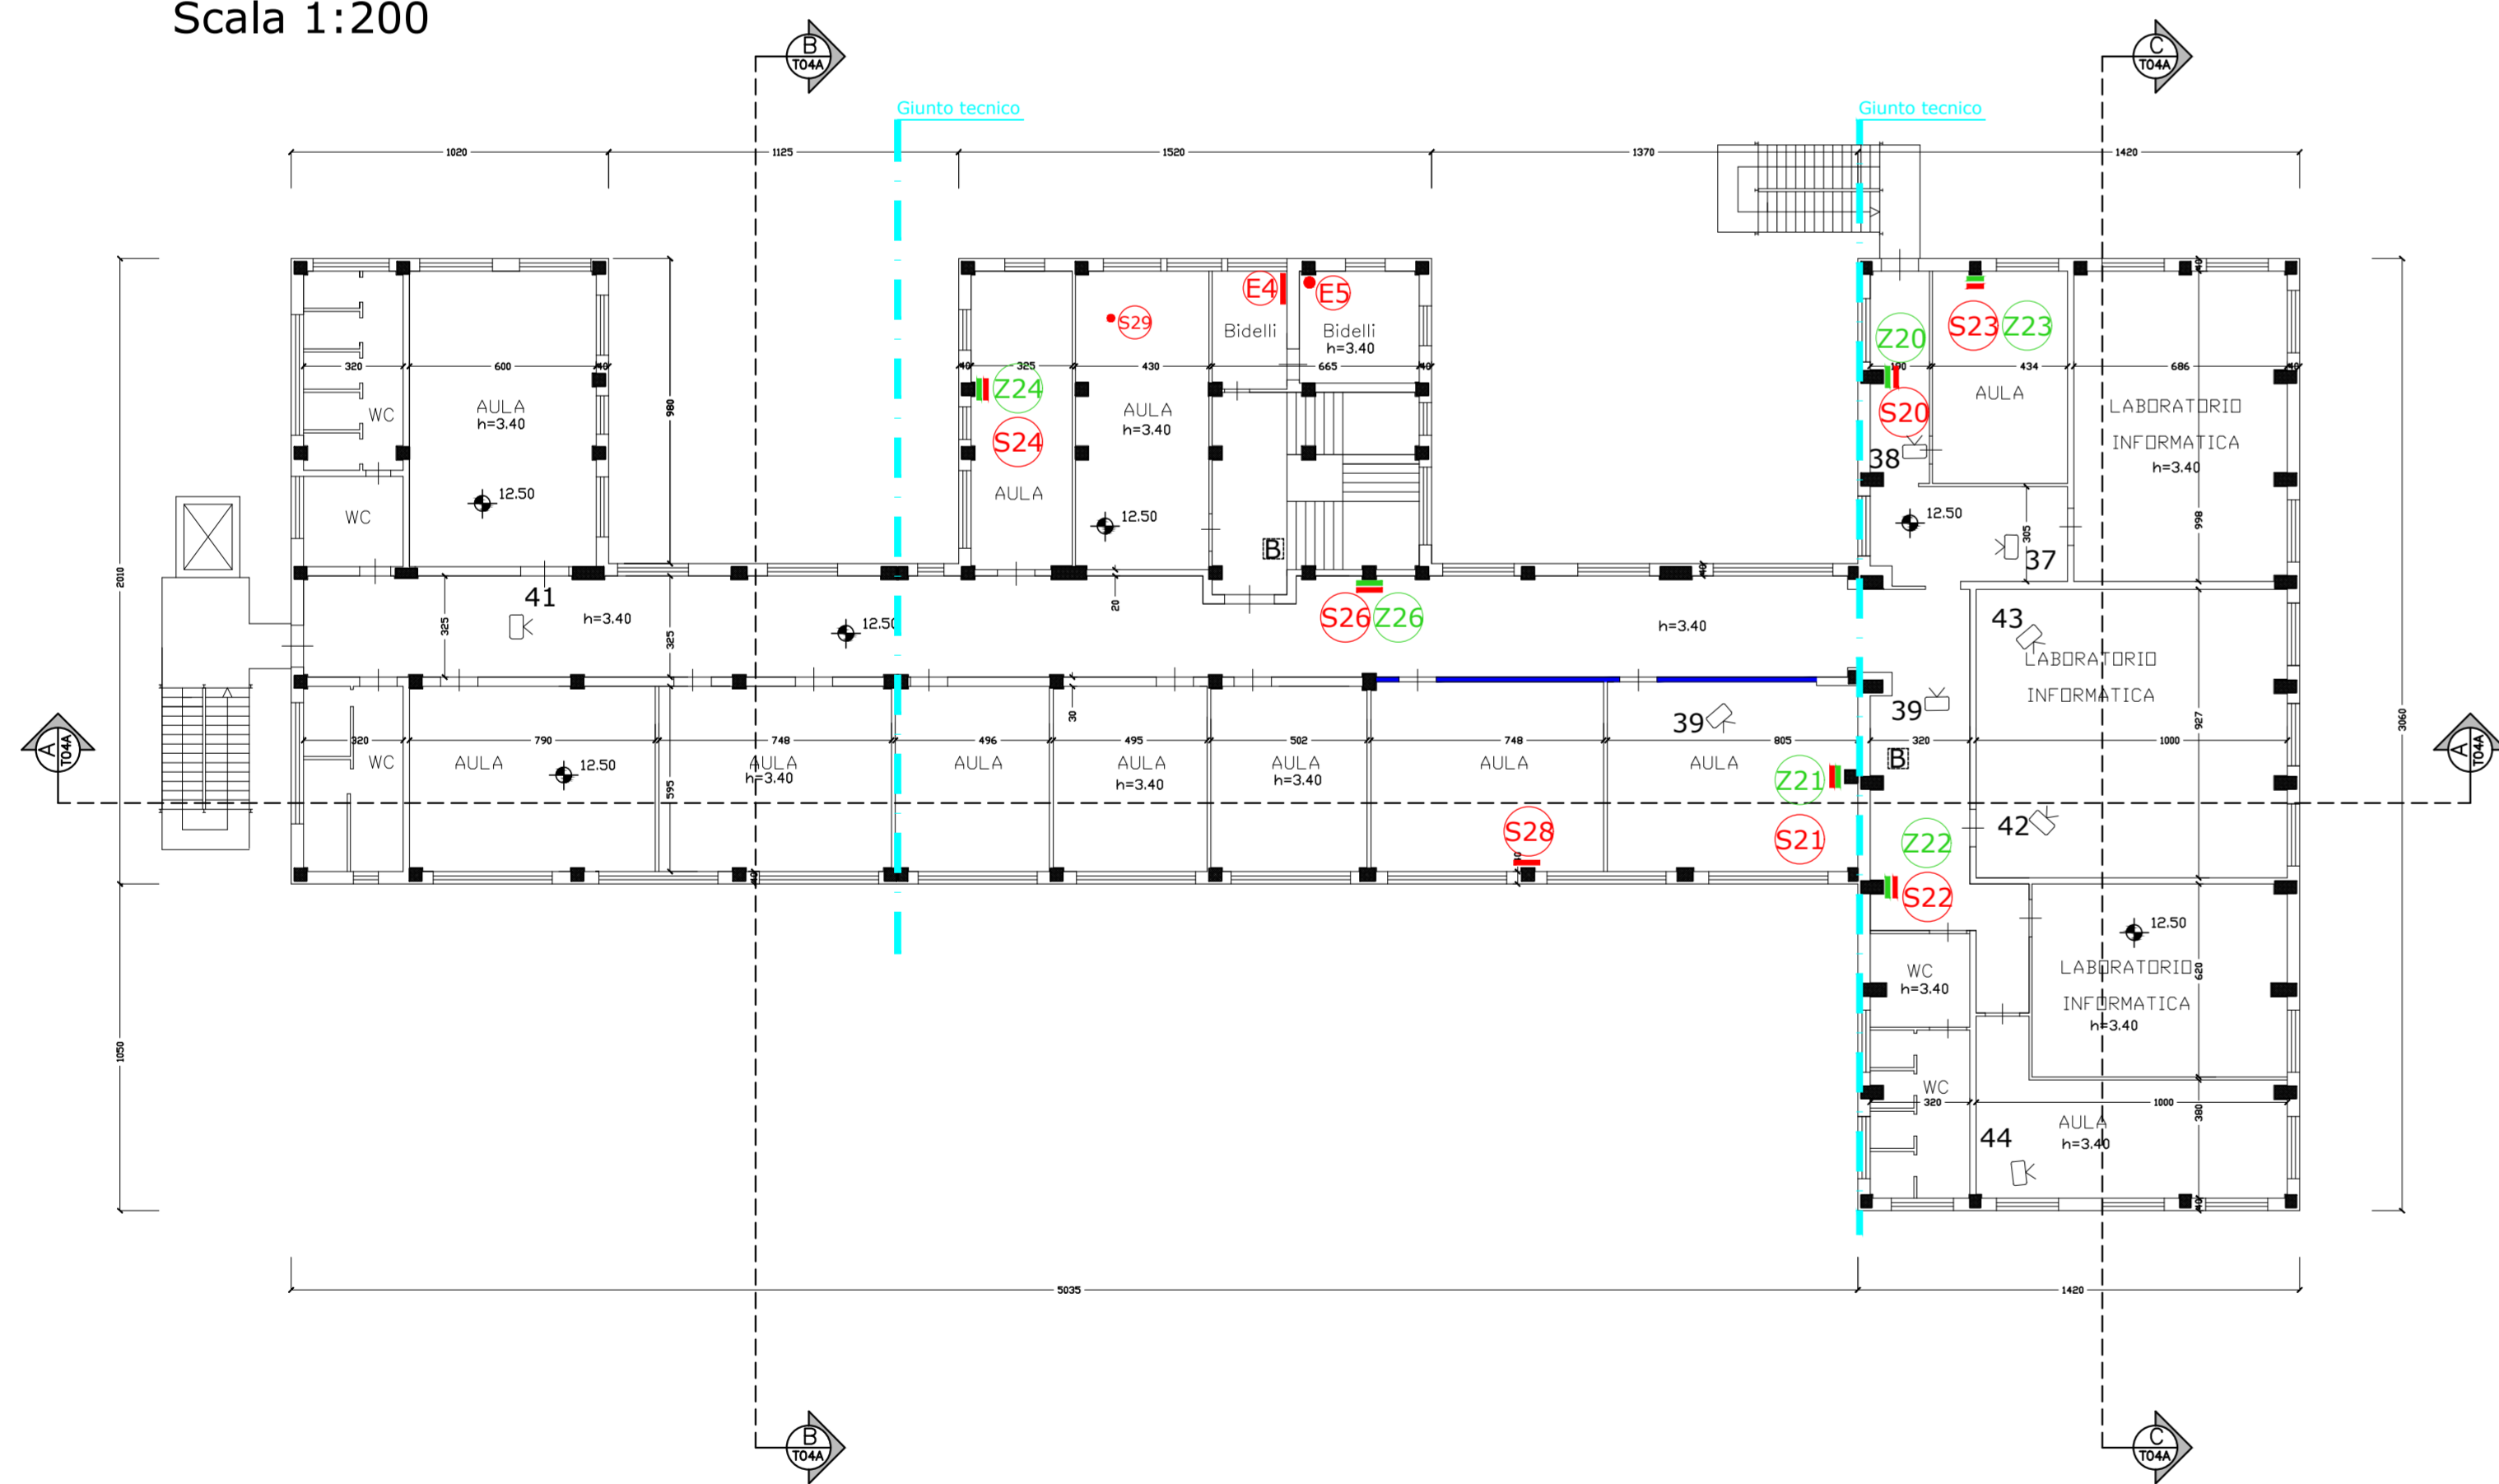

PIANO SECONDO



LIBERO CONSORZIO COMUNALE DI ENNA

STUDIO DI FATTIBILITA' AI SENSI DEL D. LGS. 50/2016 E SS. MM. II. RELATIVO ALL'ADEGUAMENTO SISMICO DELL' I.T.C.G. DI NICOSIA

I.T.G.C. ALESSANDRO VOLTA DI NICOSIA



TEKNOS Dott. Ing. Sergio Berti
Dott. Ing. Roberto Rampagni
Dott. Ing. Alessia Tirani
Dott. Ing. Chiara Brontega
Dott. Ing. Michele Frangiamore
Dott. Eleonora Grappasonni

STATO ATTUALE:
RILIEVO STRUTTURALE, INDAGINI IN SITU
E DOCUMENTAZIONE FOTOGRAFICA
PIANTE PIANI PRIMO E SECONDO

ELABORATO:	1814	SF	ST	T1	D03	A	180626	SCALA:	1:200
------------	------	----	----	----	-----	---	--------	--------	-------

Rev.	Descrizione:	Data:	Redatto:	Verificato:	Approvato:
E					
D					
C					
B					
A	PRIMA EMISSIONE	26/06/2018	Dott. Ing. Chiara Brontega	Dott. Ing. Alessia Tirani	Dott. Ing. Sergio Berti