


PIANTA PIANO SOTTOTETTO
Scala 1:200

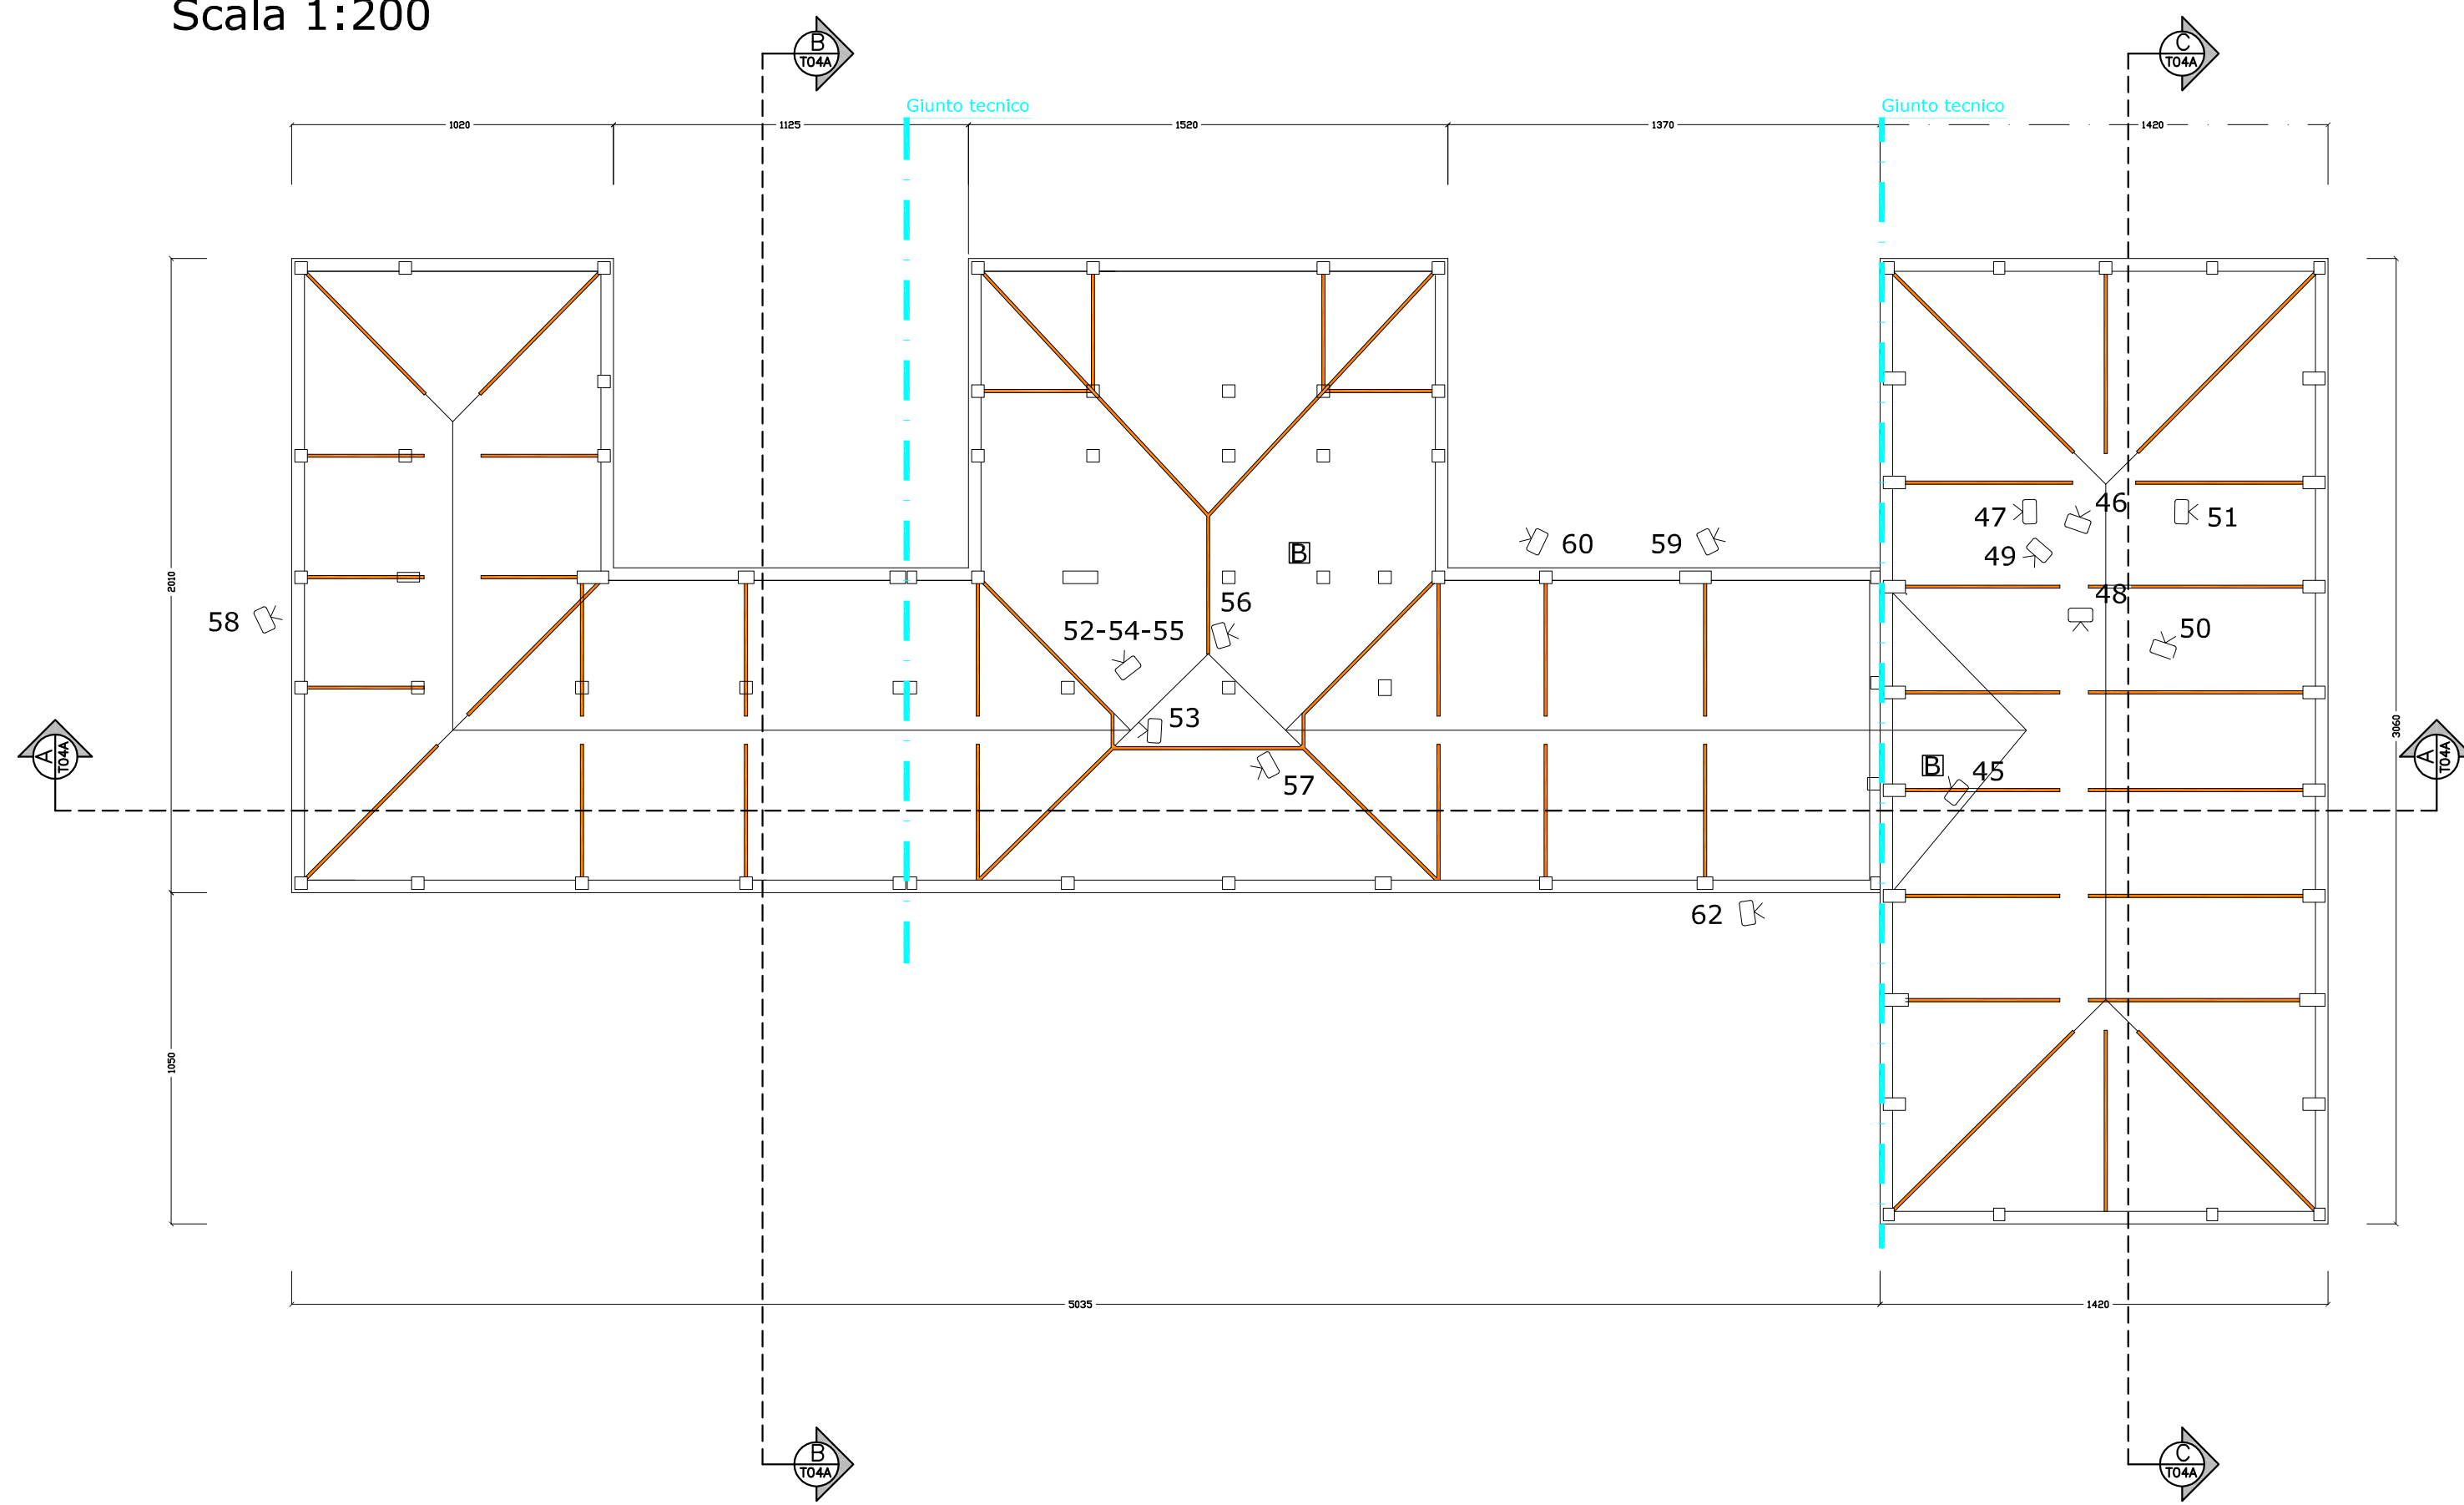

DOCUMENTAZIONE FOTOGRAFICA
PIANO SOTTOTETTO



45



46



47



48



49




50



51



52

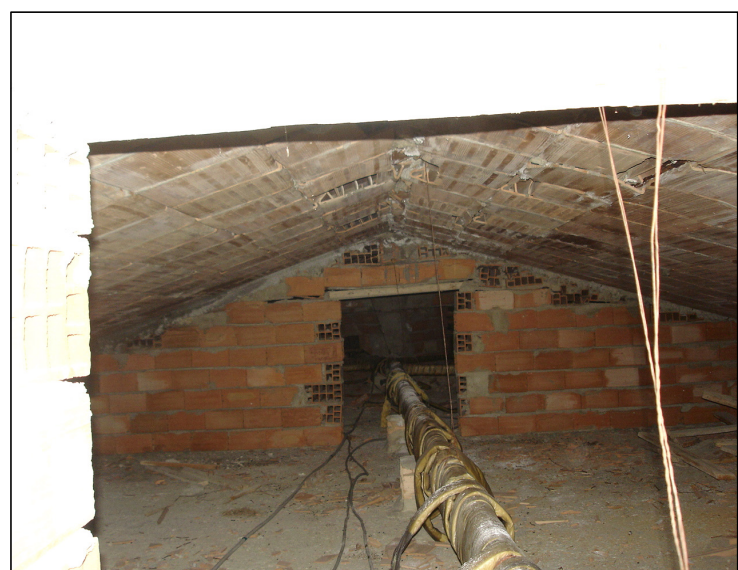

53



54



55



56



57



58



59




60



61

PLANIMETRIA DI RIFERIMENTO

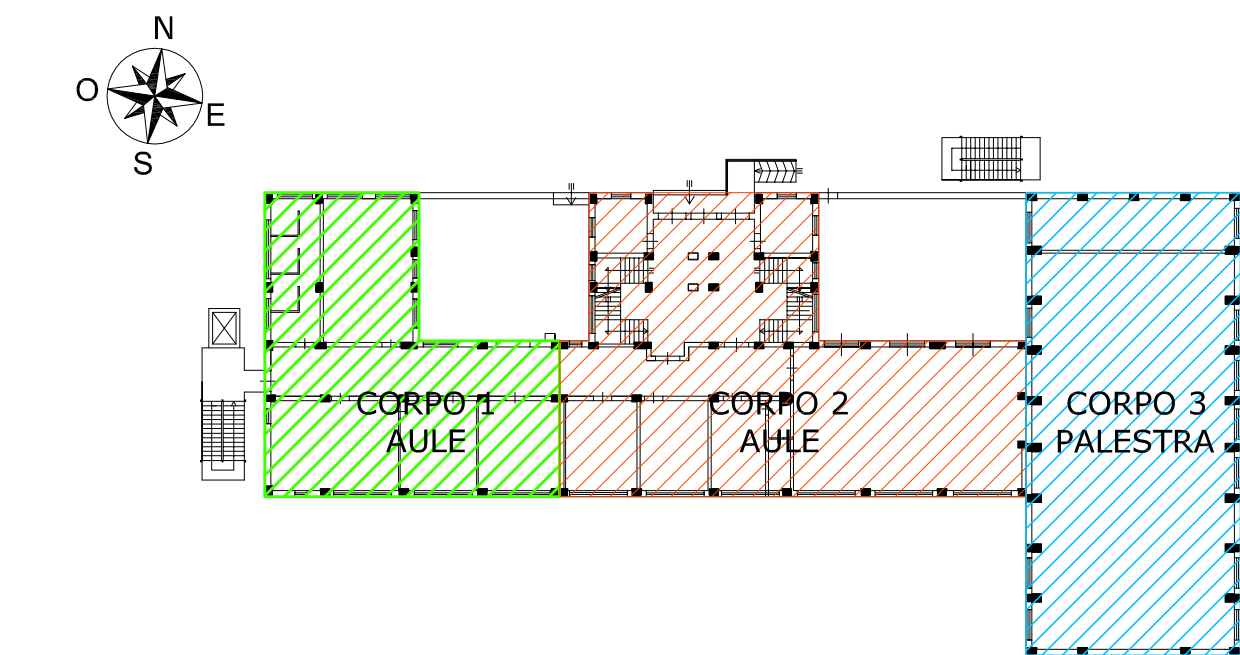

LEGENDA

- № □ DOCUMENTAZIONE FOTOGRAFICA PROSPETTI ED INTERNI
- (S.n.) SAGGI
- (Z.n.) PROVE STRUMENTALI
- ▨ SOLAIO PUNTELLATO NEL 2005
- ▨ CONSOLIDAMENTO SOLAIO SOFFITTO MAGNA AUDITORIUM RISALENTE AL 1986
- ▨ CONTROSOFFITTO
- ▨ DEMOLIZIONE E RICOSTRUZIONE TAMPONATURA INTERNA
- ▨ GIUNTI TECNICI
- B BOTOLA
- ▨ PARETI IN LATERIZIO FORATO PORTANTI SOLAIO DI COPERTURA

PROVINCIA REGIONALE DI ENNA

VERIFICA TECNICHE DI SICUREZZA SISMICA, AI SENSI DELL'O.P.C.M. 3274 / 2003 E SS.MM.II., RELATIVE AD EDIFICI RILEVANTI IN CASO DI COLLASSO

I.T.G.C. ALESSANDRO VOLTA DI NICOSIA



TEKNOS S.p.A. Dott. Ing. Sergio Berti
Dott. Ing. Roberto Rampagni
Dott. Ing. Walter Rabbiani
Dott. Ing. Alessia Tiranti
Dott. Ing. Filippo Bizzini
Dott. Arch. Arianna Palazzetti
Geom. Federico Mortolini

STATO ATTUALE:
RILIEVO STRUTTURALE, INDAGINI IN SITU
E DOCUMENTAZIONE FOTOGRAFICA
PIANTA PIANO SOTTOTETTO

ELABORATO:	Codice: 11133	Prodotto: 01133	Tipologia: T03	Rev.: A	Data: 12/06/2012	SCALA: 1:200
Rev:	Descrizione:	Data:	Redatto:	Verificato:	Approvato:	
E						
D						
C						
B						
A	PRIMA EMISSIONE	25/06/2012	Dott. Ing. Filippo Bizzini	Dott. Ing. Alessia Tiranti	Dott. Ing. Roberto Rampagni	

LA STRUTTURA DI LEGGE È SOGGETTA ALLA PROPRIETÀ. SE LO USO È OBBLIGAZIONE DEL TITOLARE RIPRODURRE IL LOGO DI BENSIMONE CONSULTA E SOTTOSEGNA AUTORIZZAZIONE SCRITTA.