



Libero Consorzio Comunale di Enna
(L.R. 15/2015 già Provincia Regionale di Enna)

Settore III "Territorio - Pianificazioe - Ambiente"

Oggetto: Lavori di ripristino dell'asse viario lungo
lungo la S.P. n. 47 "Piano Torre - Diga
Ancipa - Bivio S.S. 120" tra le progressi=
ve chilometriche 4+400 e 5+400.

Pianta cunette

Progettisti:


Ing. Gaetano Alvano

Geom. Angelo Cremona

Dott. Angelo Caliri

Geom. Mario Perticarò

Enna lì _____

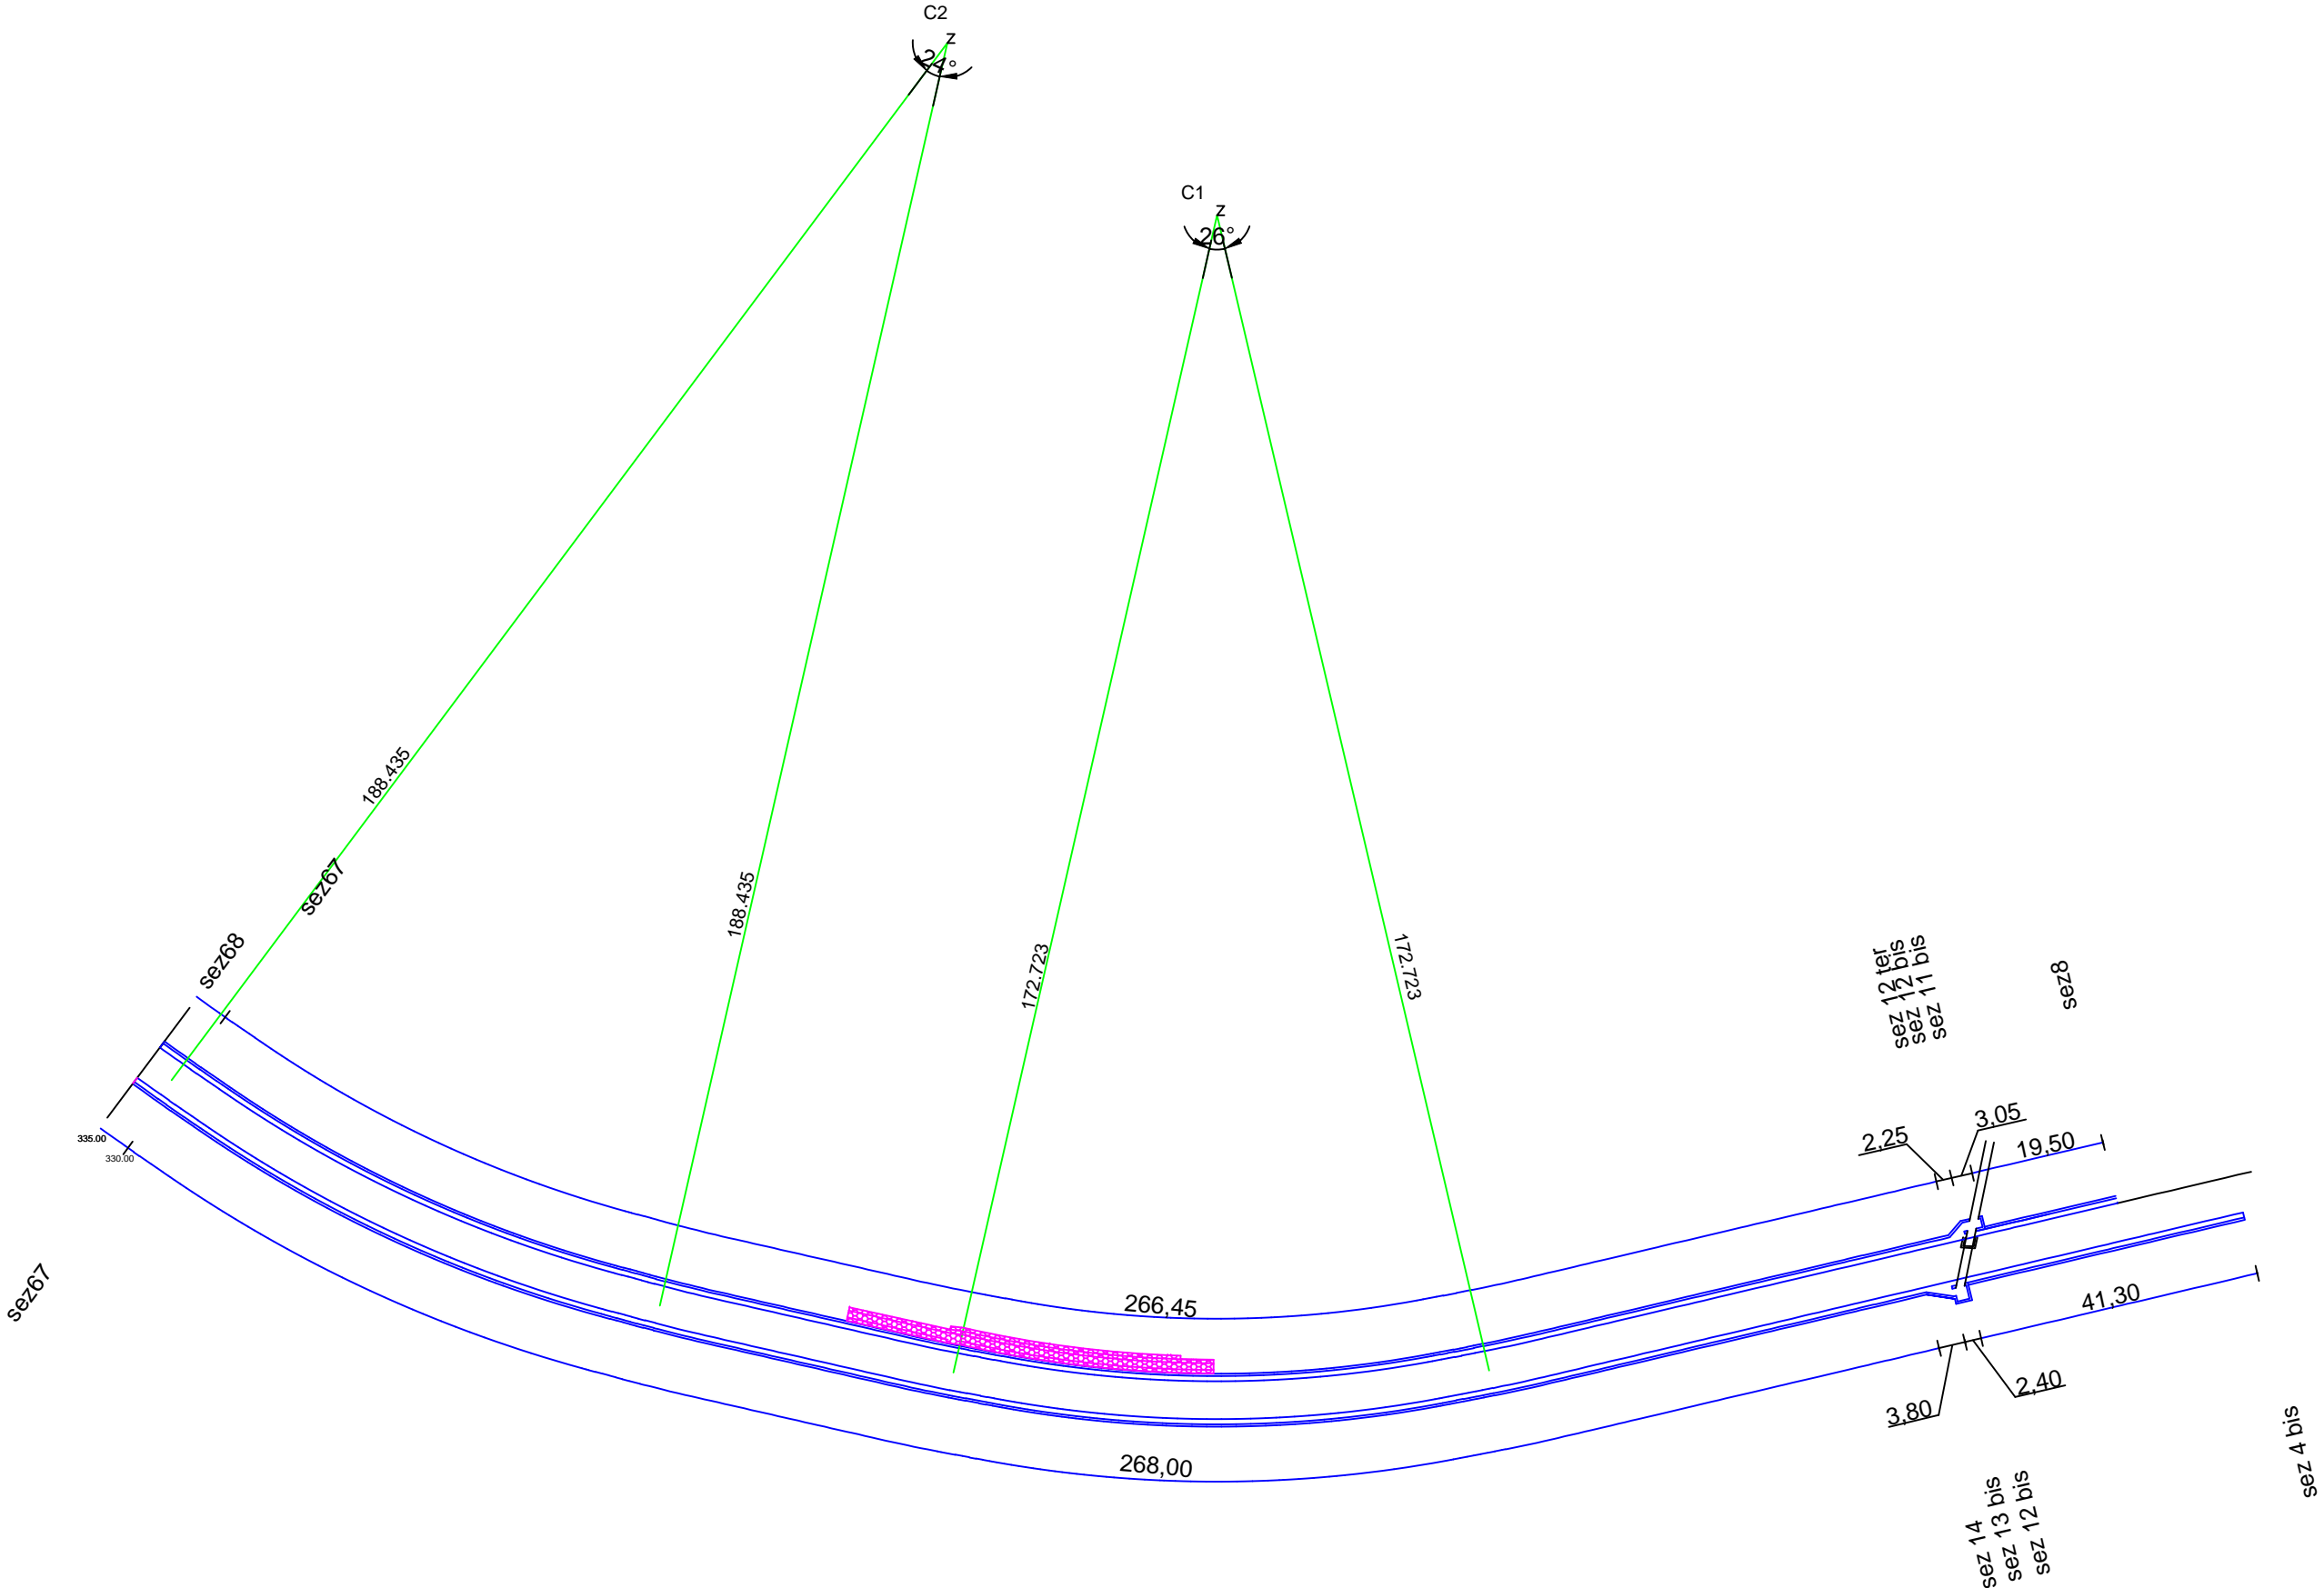

scala 1/1000