



Libero Consorzio Comunale di Enna
(L.R. 15/2015 già Provincia Regionale di Enna)

Settore III "Territorio - Pianificazioe - Ambiente"

Oggetto: Lavori di ripristino dell'asse viario lungo la S.P. n. 47 "Piano Torre - Diga Ancipa - Bivio S.S. 120" tra le progressi=ve chilometriche 4+400 e 5+400.

Pozzetti da realizzare

Progettisti:

Ing. Gaetano Alvano


Dott. Angelo Caliri

Enna li _____


Geom. Angelo Cremona

Geom. Mario Perticaro


Pozzetti da realizzare tra le sezioni 12 e 13

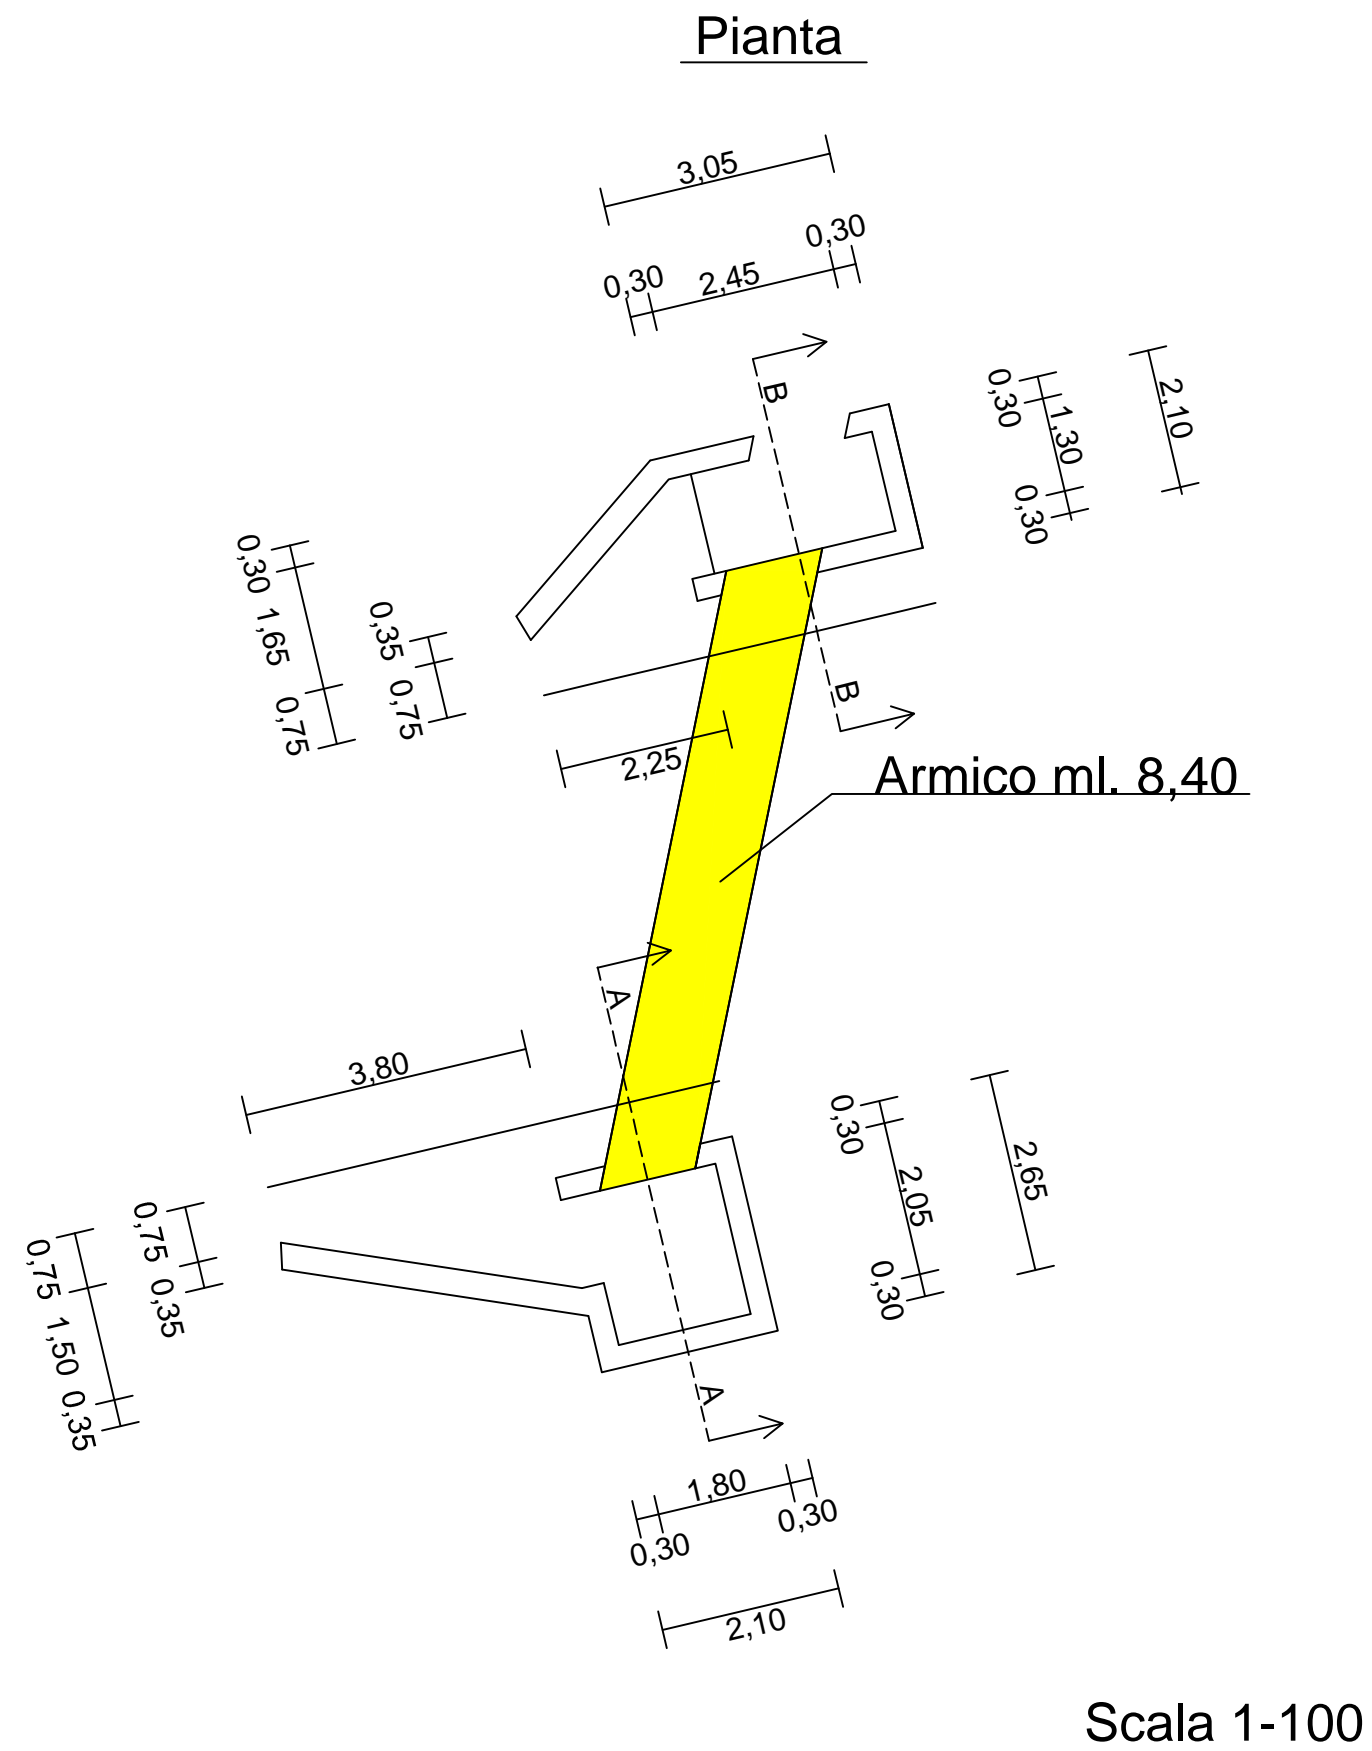


Sezione A - A pozzetto di monte

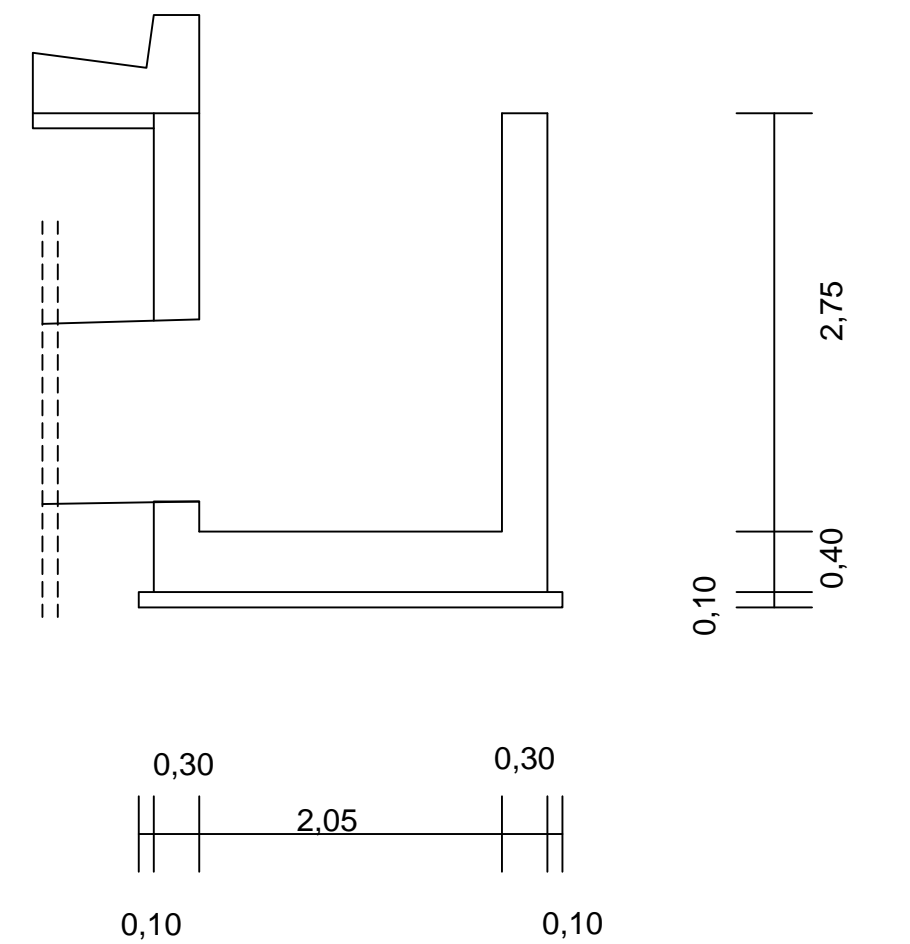

Sezione B - B di valle

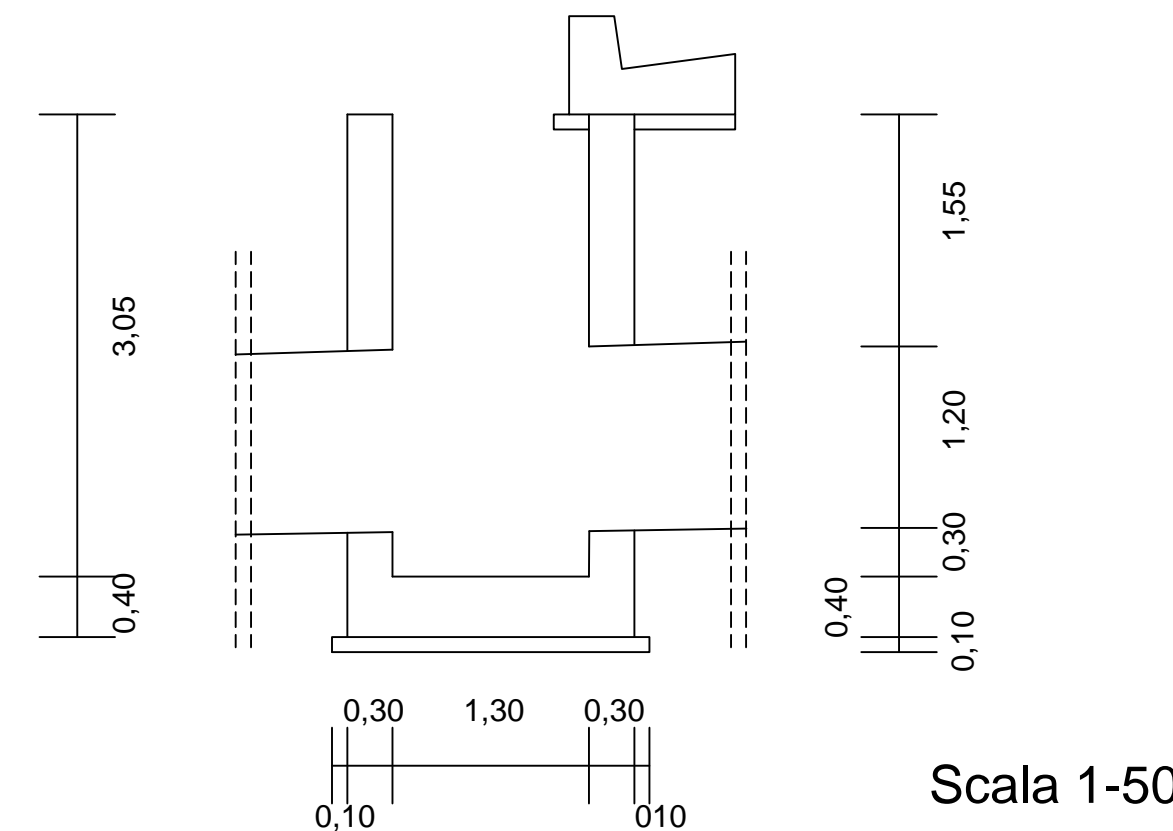

Pozzetti da realizzare tra le sezioni 12 e 13

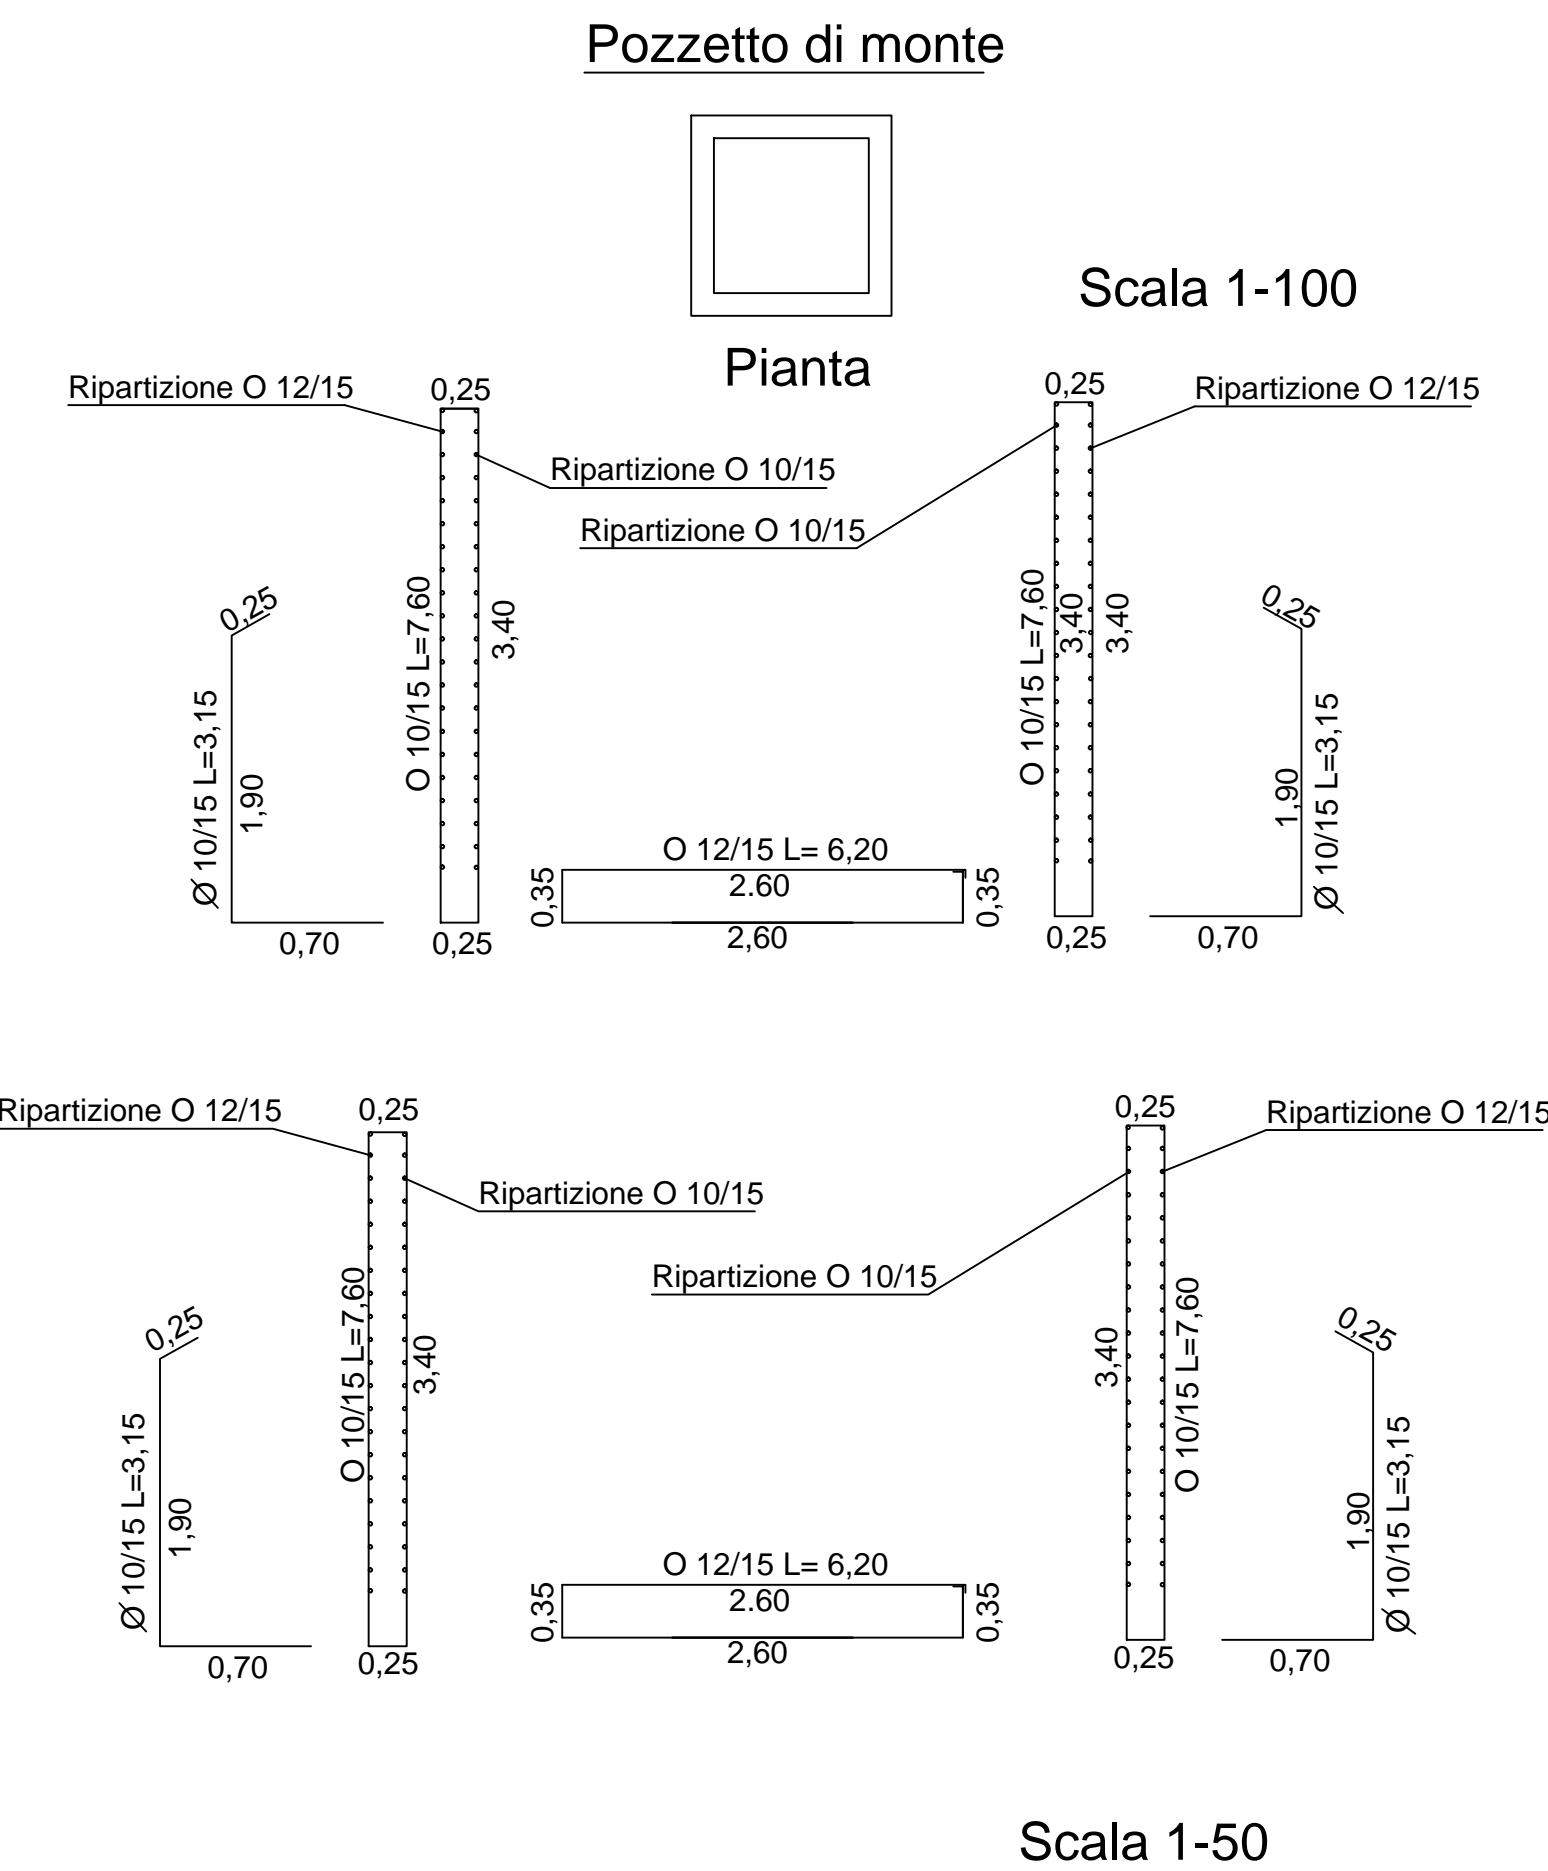

Pozzetti da realizzare tra le sezioni 12 e 13

