



Libero Consorzio Comunale di Enna
(L.R. 15/2015 già Provincia Regionale di Enna)

Settore III "Territorio - Pianificazioe - Ambiente"

Oggetto: Lavori di ripristino dell'asse viario lungo
lungo la S.P. n. 47 "Piano Torre - Diga
Ancipa - Bivio S.S. 120" tra le progressi=
ve chilometriche 4+400 e 5+400.

Andamento planimetrico della strada dopo l'evento franoso
Andamento planimetrico della strada rettificato

Progettisti:

Ing. Gaetano Alvano

Geom. Angelo Cremona


Dott. Angelo Caliri

Geom. Mario Perticaro



Enna li _____

Legenda

Andamento planimetrico della strada dopo l'evento franoso

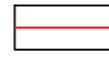

Andamento planimetrico della strada rettificato

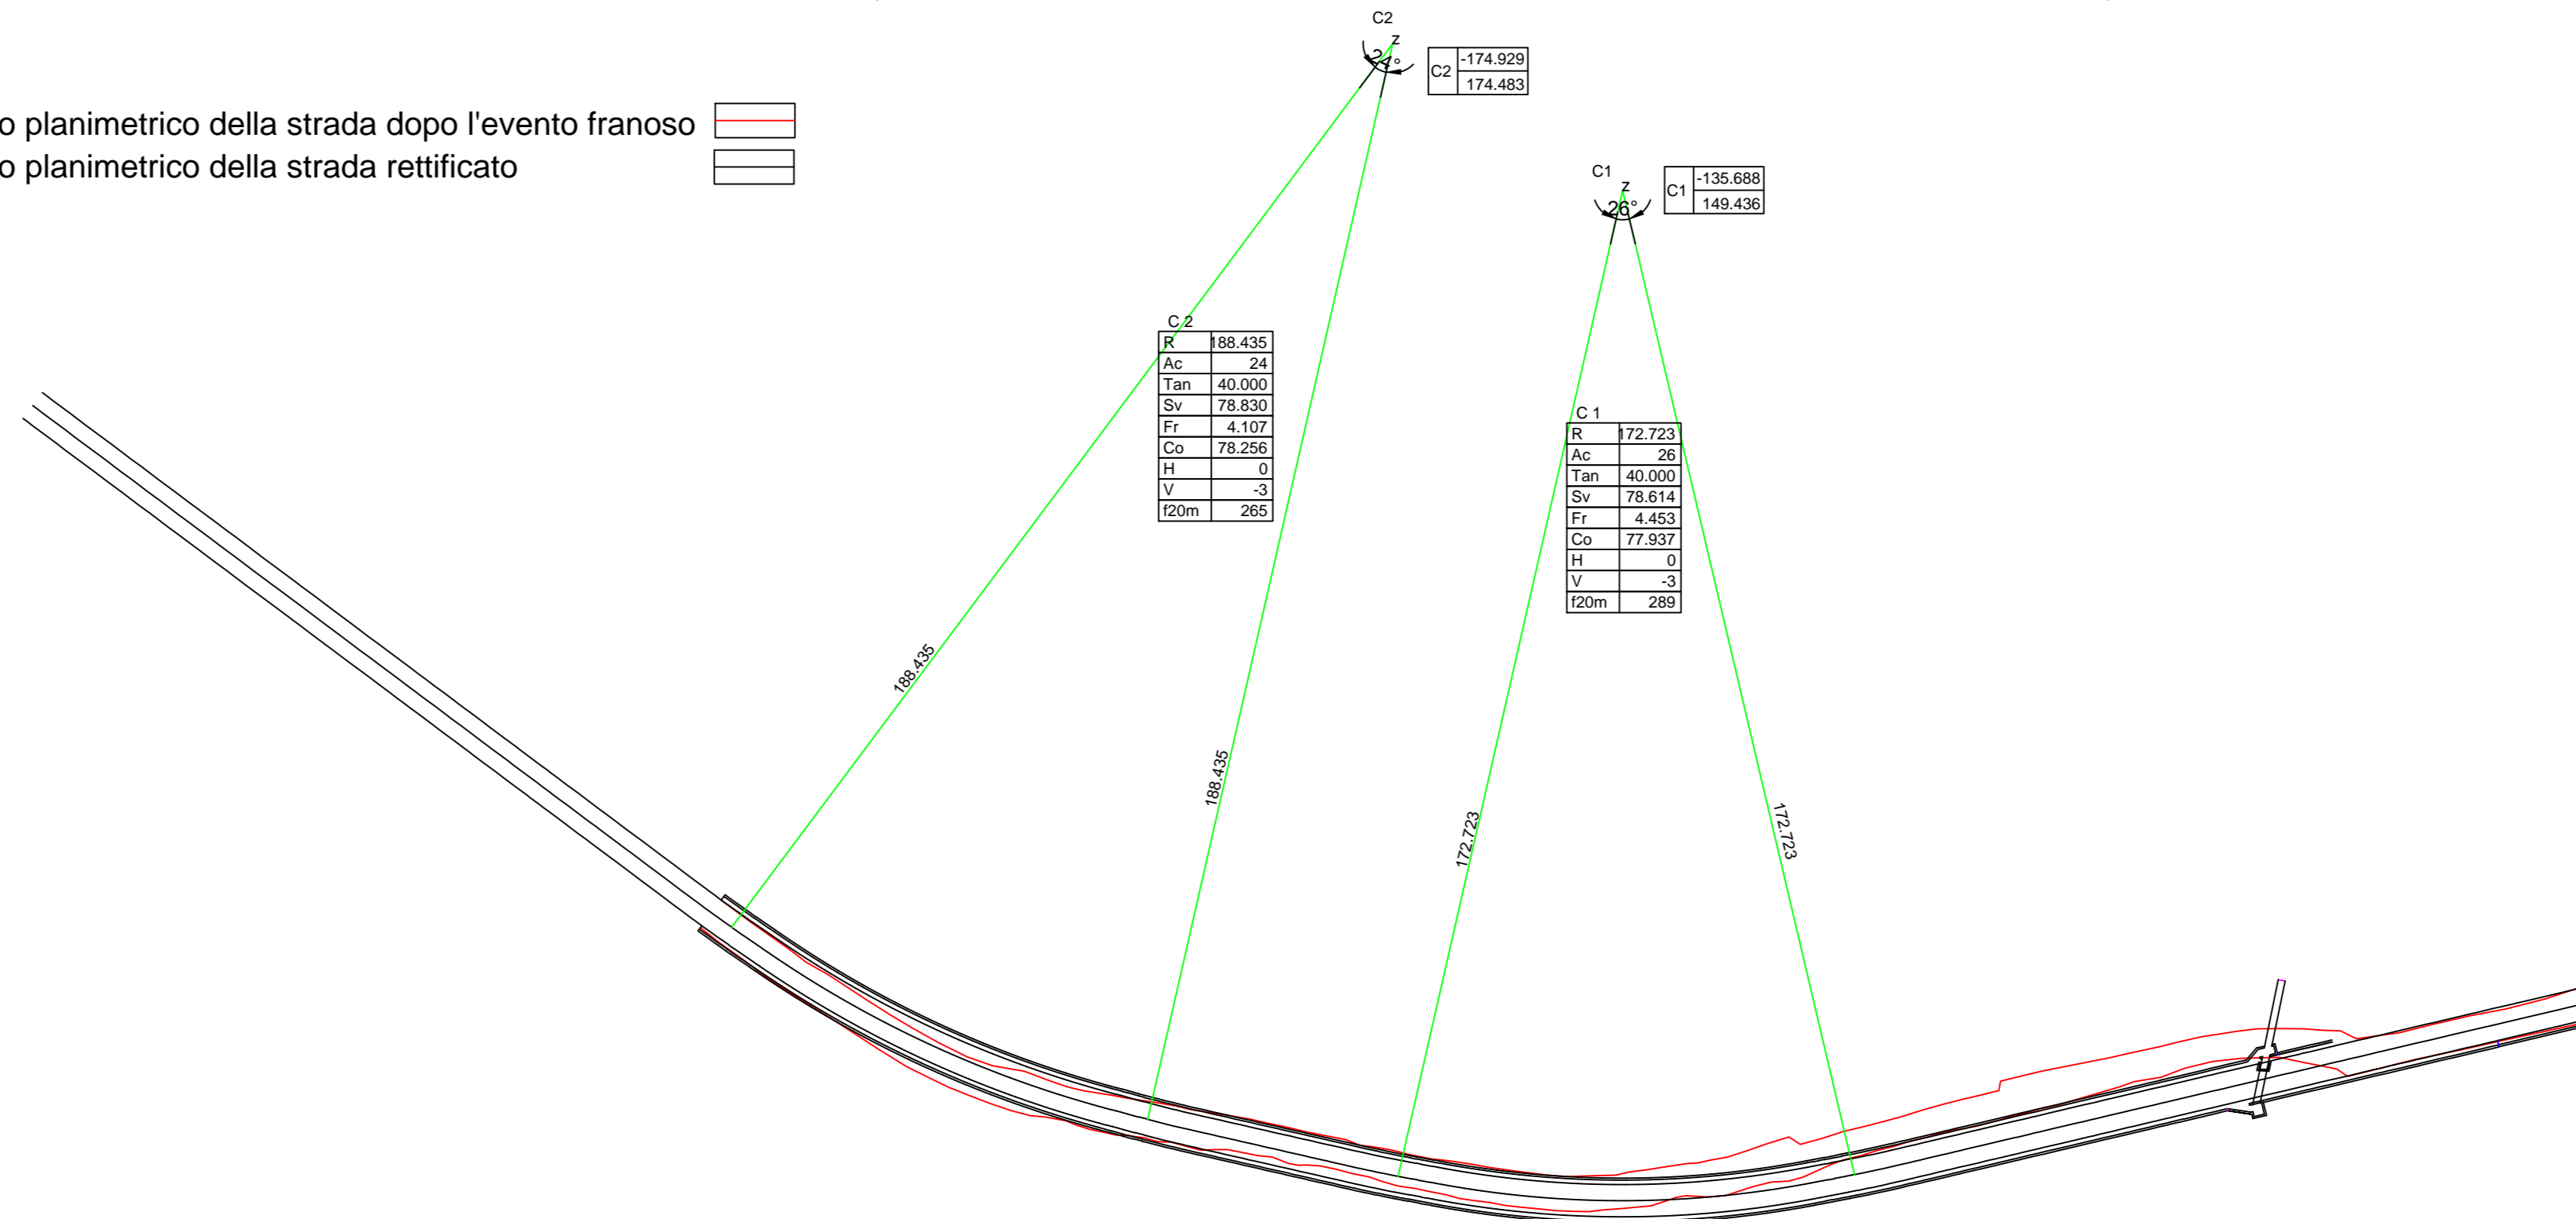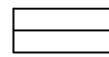

scala 1/1000