


REGIONE SICILIANA	
LIBERO CONSORZIO COMUNALE DI ENNA 9 ^{da} PROVINCIA REGIONALE DI ENNA	
LAVORI DI RIFUNZIONALIZZAZIONE DELLA SP 718, COMPRESA REALIZZAZIONE DI UN VIADOTTO IN VARIANTE, AL KM. 7+124, MIRATI ALLA RAPIPETURA AL TRANSITO	
PROGETTO ESECUTIVO 1^o STRALCIO	
Tipologia: Elaborati grafici	Data: 10/04/2010
Scala: Rilievo del luogo: 1:200	Operazione: AREA D'INTERVENTO "3"
Autore: YVES BILLOTI	

PLANIMETRIA
Scala 1 : 200

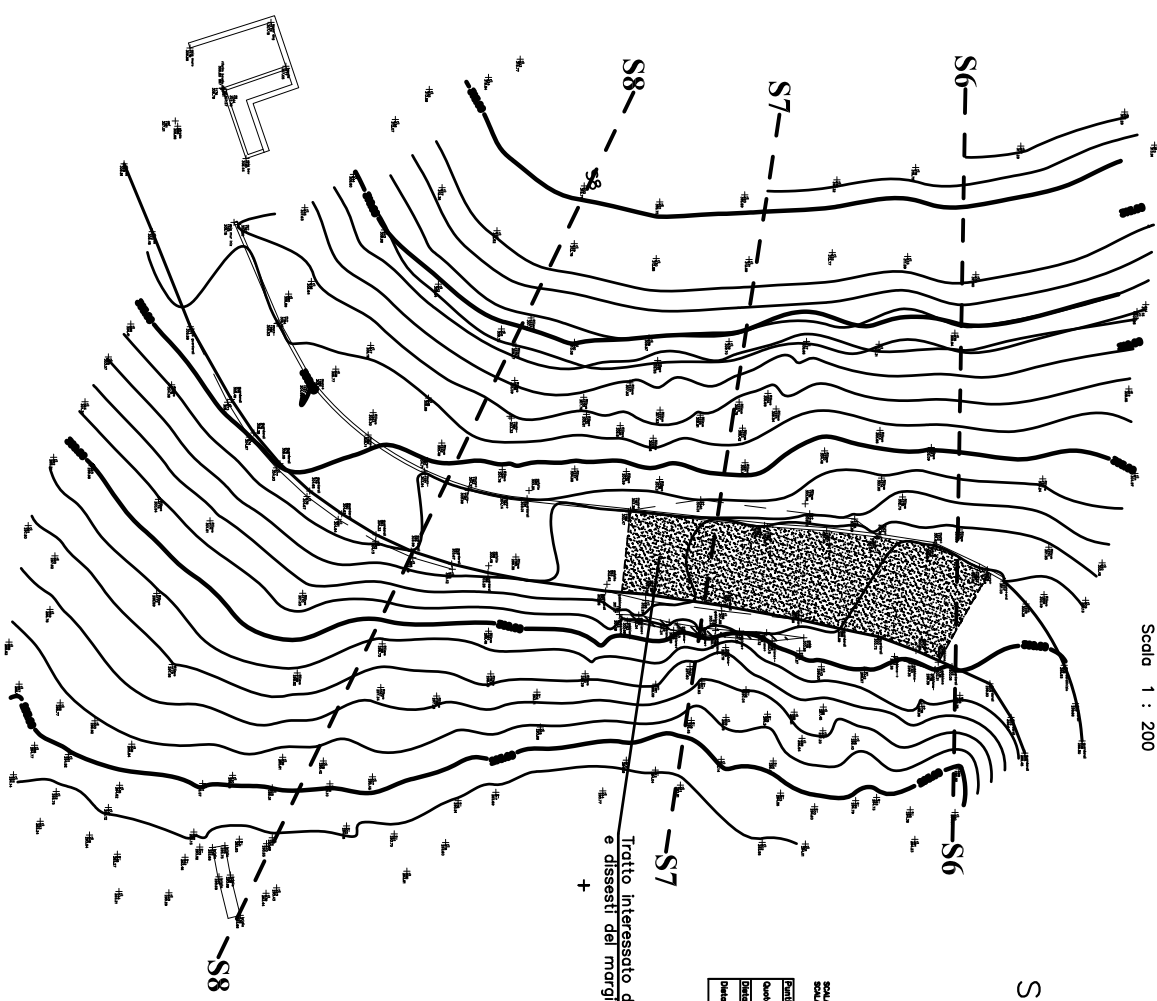

Sezione S6

