



REGIONE SICILIANA			
LIBERO CONSORZIO COMUNALE DI ENNA già PROVINCIA REGIONALE DI ENNA			
LAVORI DI RIFUNZIONALIZZAZIONE DELLA SP.7/B, COMPRESA REALIZZAZIONE DI UN VIADOTTO, IN VARIANTE, AL KM. 7+134, MIRATI ALLA RIAPERTURA AL TRANSITO			
PROGETTO ESECUTIVO 1° STRALCIO			
Elaborato:	Classe:	Data:	
B.5.1	Elaborati grafici	10/04/2019	
Scala:	Oggetto:	Redatto da:	
1:25	Particolari costruttivi: RIPRISTINO CORPO STRADALE	Versioni R.U.P.:	

SEZIONE TIPO "1" - RIPRISTINO CORPO STRADALE TRATTI A MEZZA COSTA

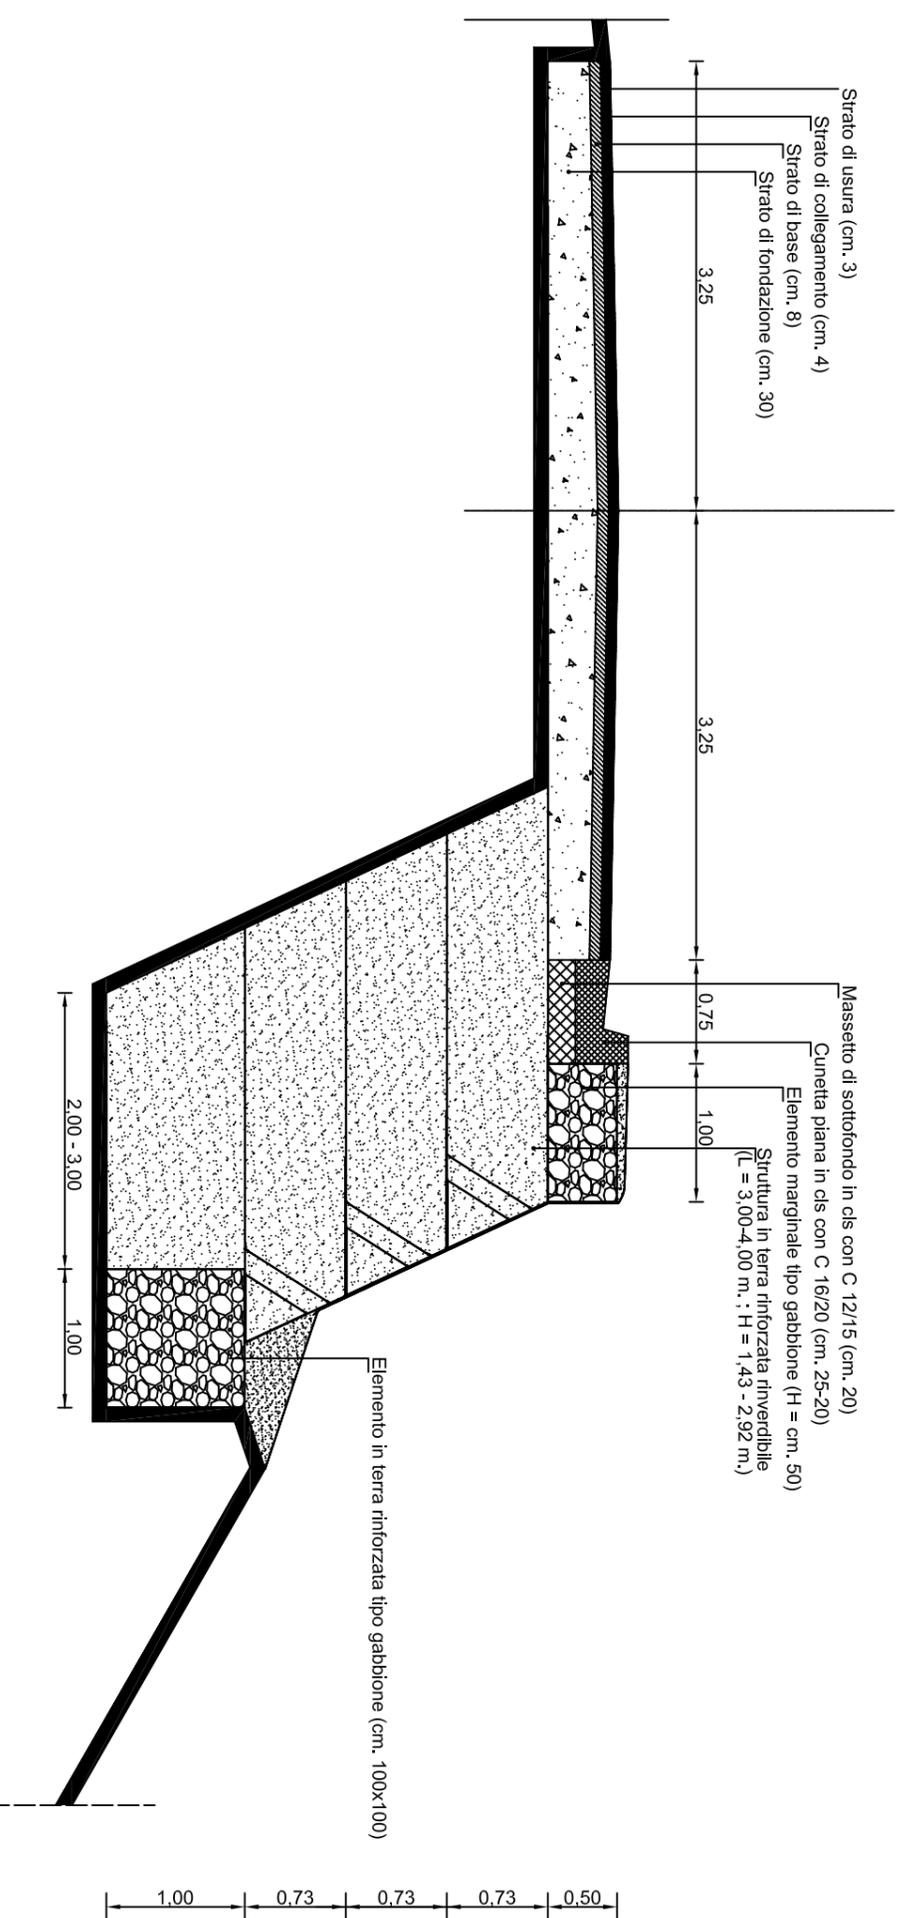

SEZIONE TIPO "2" - RIPRISTINO CORPO STRADALE TRATTI A MEZZA COSTA

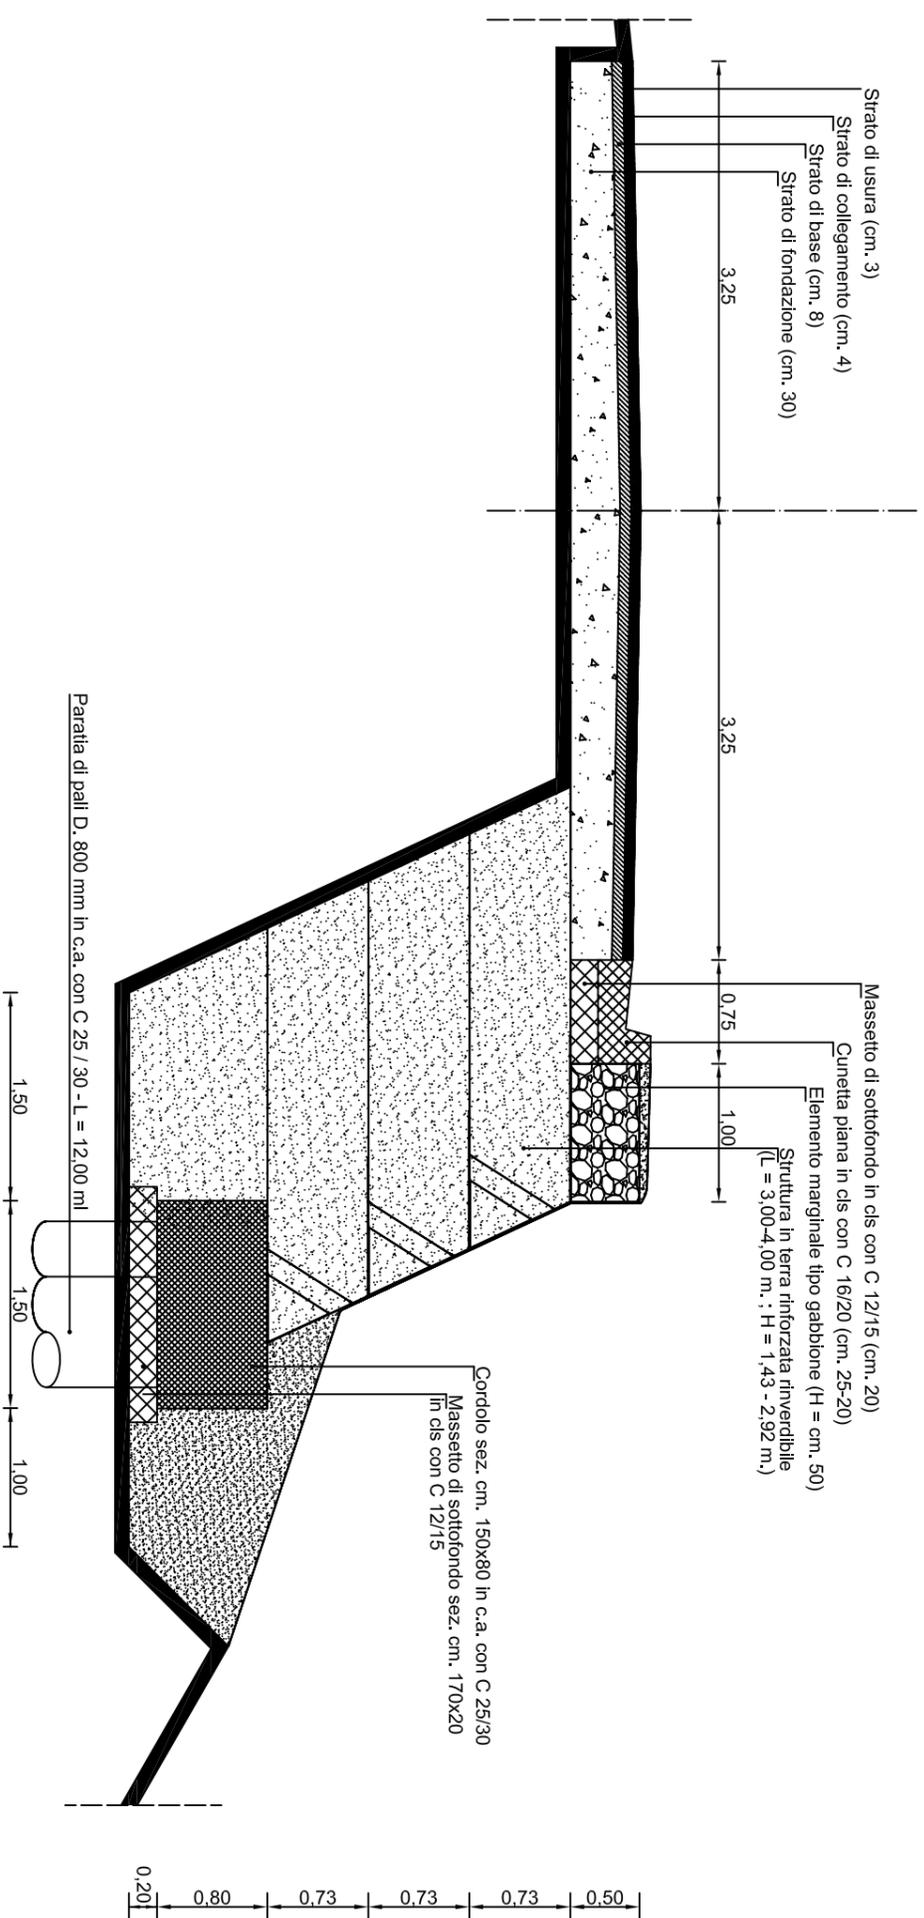

Paratia di pali D. 800 mm in c.a. con C 25 / 30 - L = 12,00 ml

Cordolo sez. cm. 150x80 in c.a. con C 25/30
Massetto di sottofondo sez. cm. 170x20
in cls con C 12/15