



STRALCIO PLANIMETRICO  
Scala 1:200

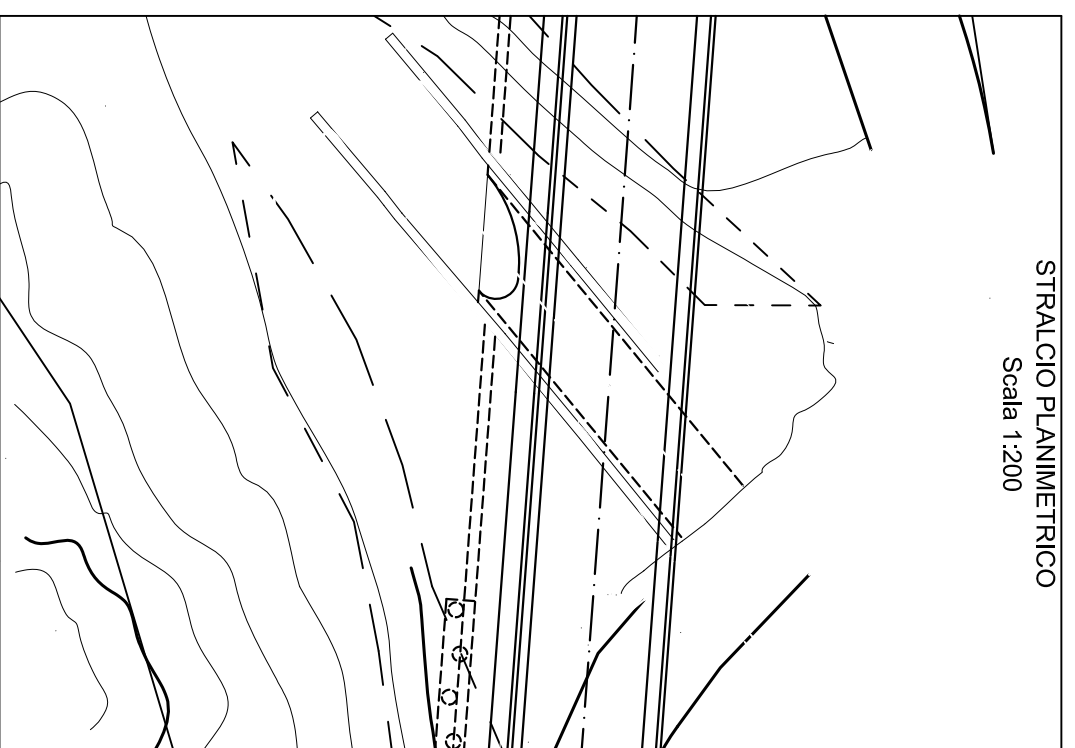

SEZIONE TRASVERSALE  
Scala 1:50

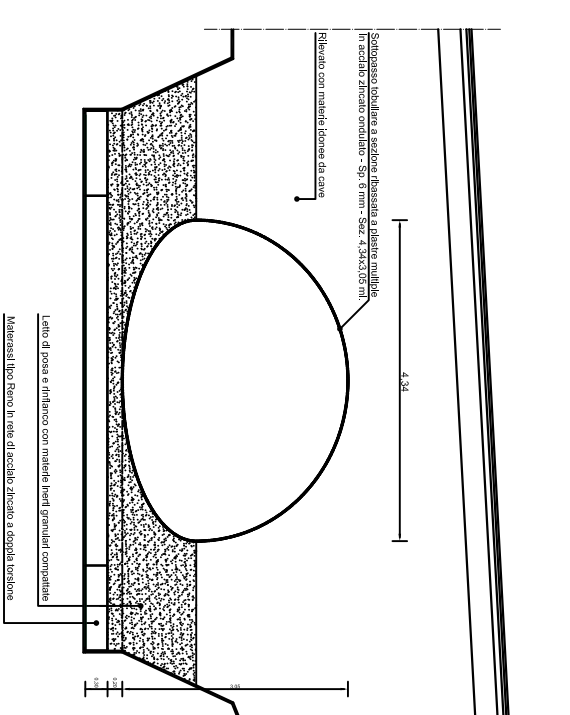

REGIONE SICILIANA

LIBERO CONSORZIO COMUNALE DI ENNA  
già PROVINCIA REGIONALE DI ENNA

LAVORI DI RIFUNZIONALIZZAZIONE DELLA SP.7/B,  
COMPRESA REALIZZAZIONE DI UN VIADOTTO, IN VARIANTE,  
AL KM. 7+134, MIRATI ALLA RIAPERTURA AL TRANSITO

**PROGETTO ESECUTIVO 1° STRALCIO**

Elaborato:	Classe:	Data:
<b>B.5.3</b>	<b>Elaborati grafici</b>	10/04/2019
Scala:	Objetto:	
(varie)	<b>Particolari costruttivi: SOTTOPASSO IN ACCIAIO</b>	
Redatto da:	Verificato da:	

SEZIONE LONGITUDINALE  
Scala 1:50

