



REGIONE SICILIANA			
LIBERO CONSORZIO COMUNALE DI ENNA già PROVINCIA REGIONALE DI ENNA			
LAVORI DI RIFUNZIONALIZZAZIONE DELLA SP.7/B, COMPRESA REALIZZAZIONE DI UN VIADOTTO, IN VARIANTE, AL KM. 7+134, MIRATI ALLA RIAPERTURA AL TRANSITO			
PROGETTO ESECUTIVO 1° STRALCIO			
Elaborato:	Classe:	Data:	
B.5.4	Elaborati grafici	10/04/2019	
Scala:	Particolari costruttivi:	Visto F.R.U.P.:	
1:10	SOVRASTRUTTURA - ELEMENTI MARGINALI		
Redatto da:			

Struttura in terra rinforzata rinverdibile
Scala 1:25

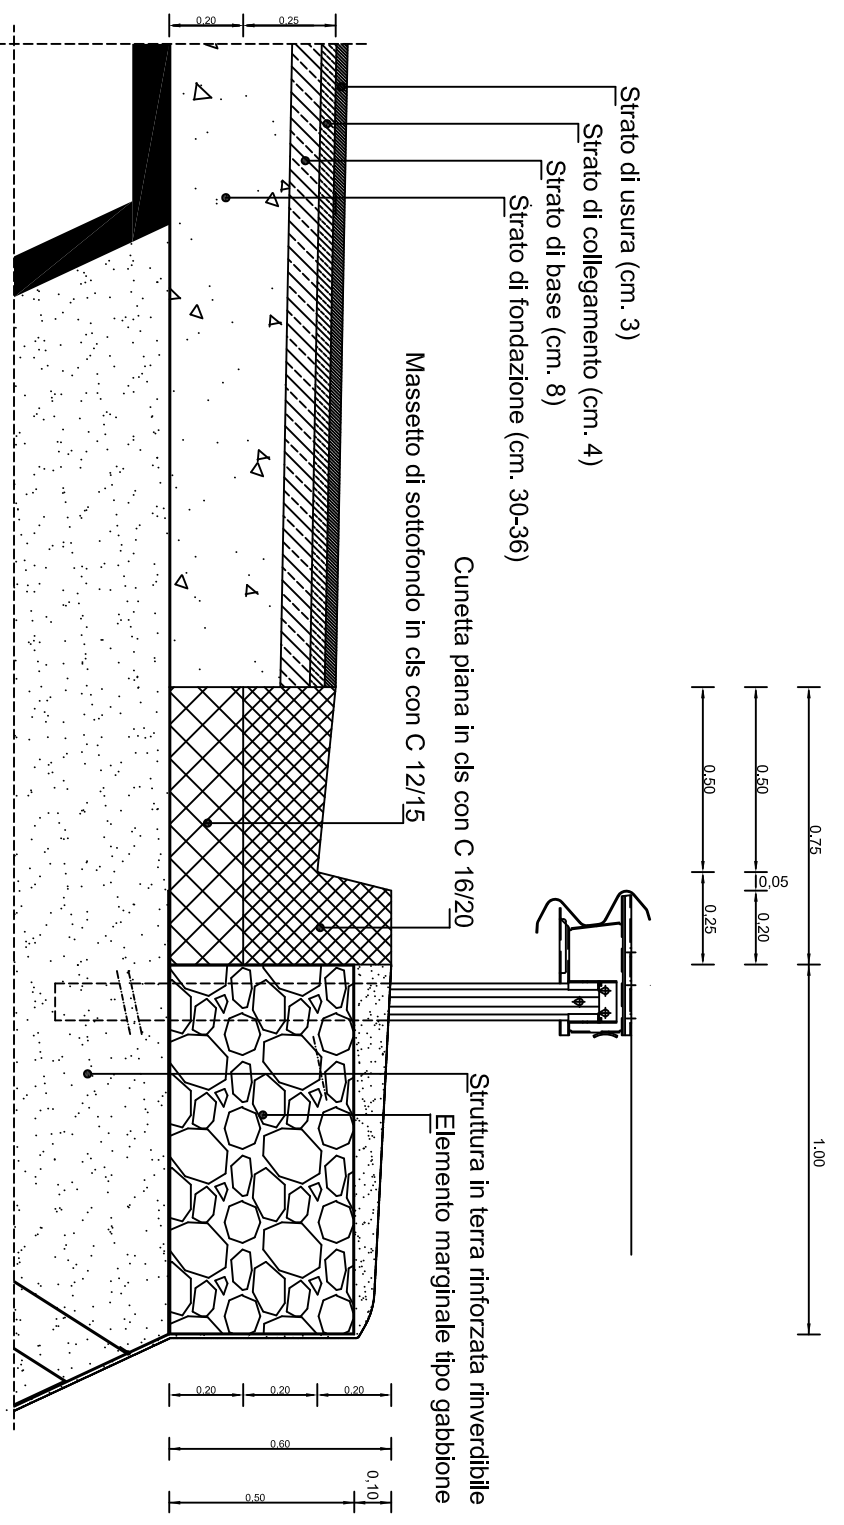

Struttura in terra rinforzata con paramento in pietrame
Scala 1:25

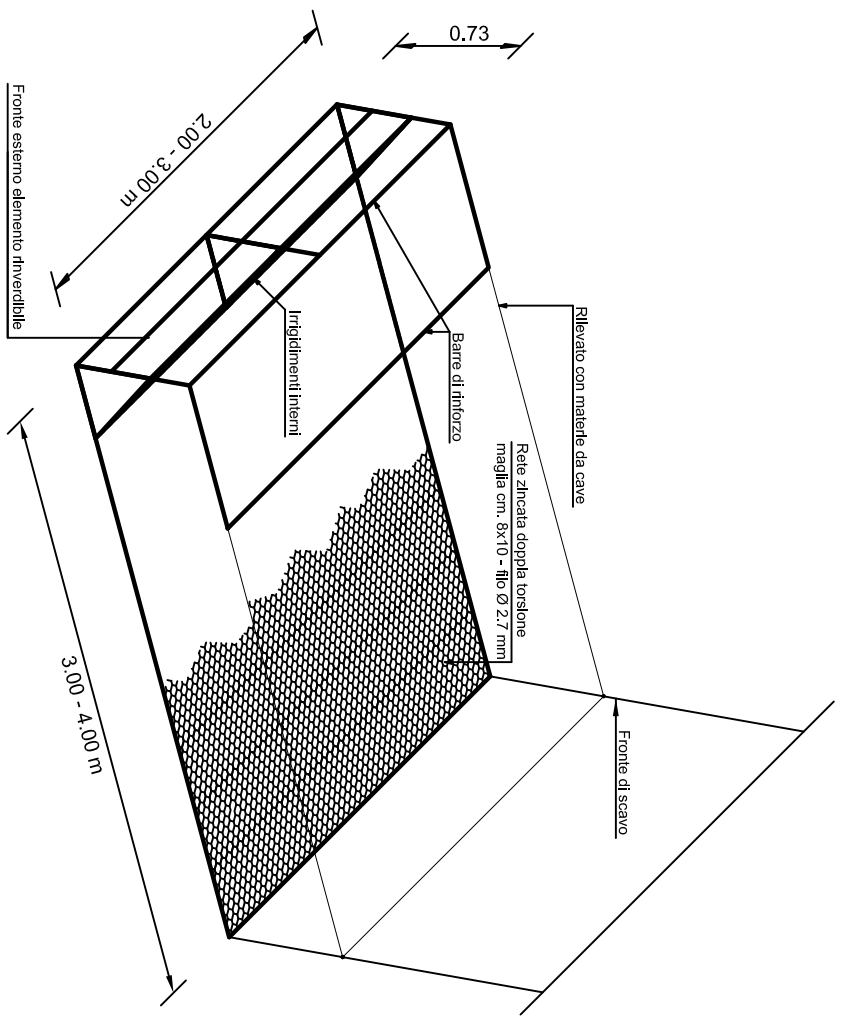