

**REGIONE SICILIANA**

**LIBERO CONSORZIO COMUNALE DI ENNA**  
**già PROVINCIA REGIONALE DI ENNA**

**LAVORI DI RIFUNZIONALIZZAZIONE DELLA SP.7/B,  
COMPRESA REALIZZAZIONE DI UN VIADOTTO, IN VARIANTE,  
AL KM. 7+134, MIRATI ALLA RIAPERTURA AL TRANSITO**

**PROGETTO ESECUTIVO 1° STRALCIO**

Elaborato:

**E.2**

Classe:

**Espropri**

Data :

**10/04/2019**

Scala:


**=====  
=====**

Oggetto:

**PIANO PARTICELLARE D'ESPROPRIO**

Redatto da:

Visto il R.U.P.:

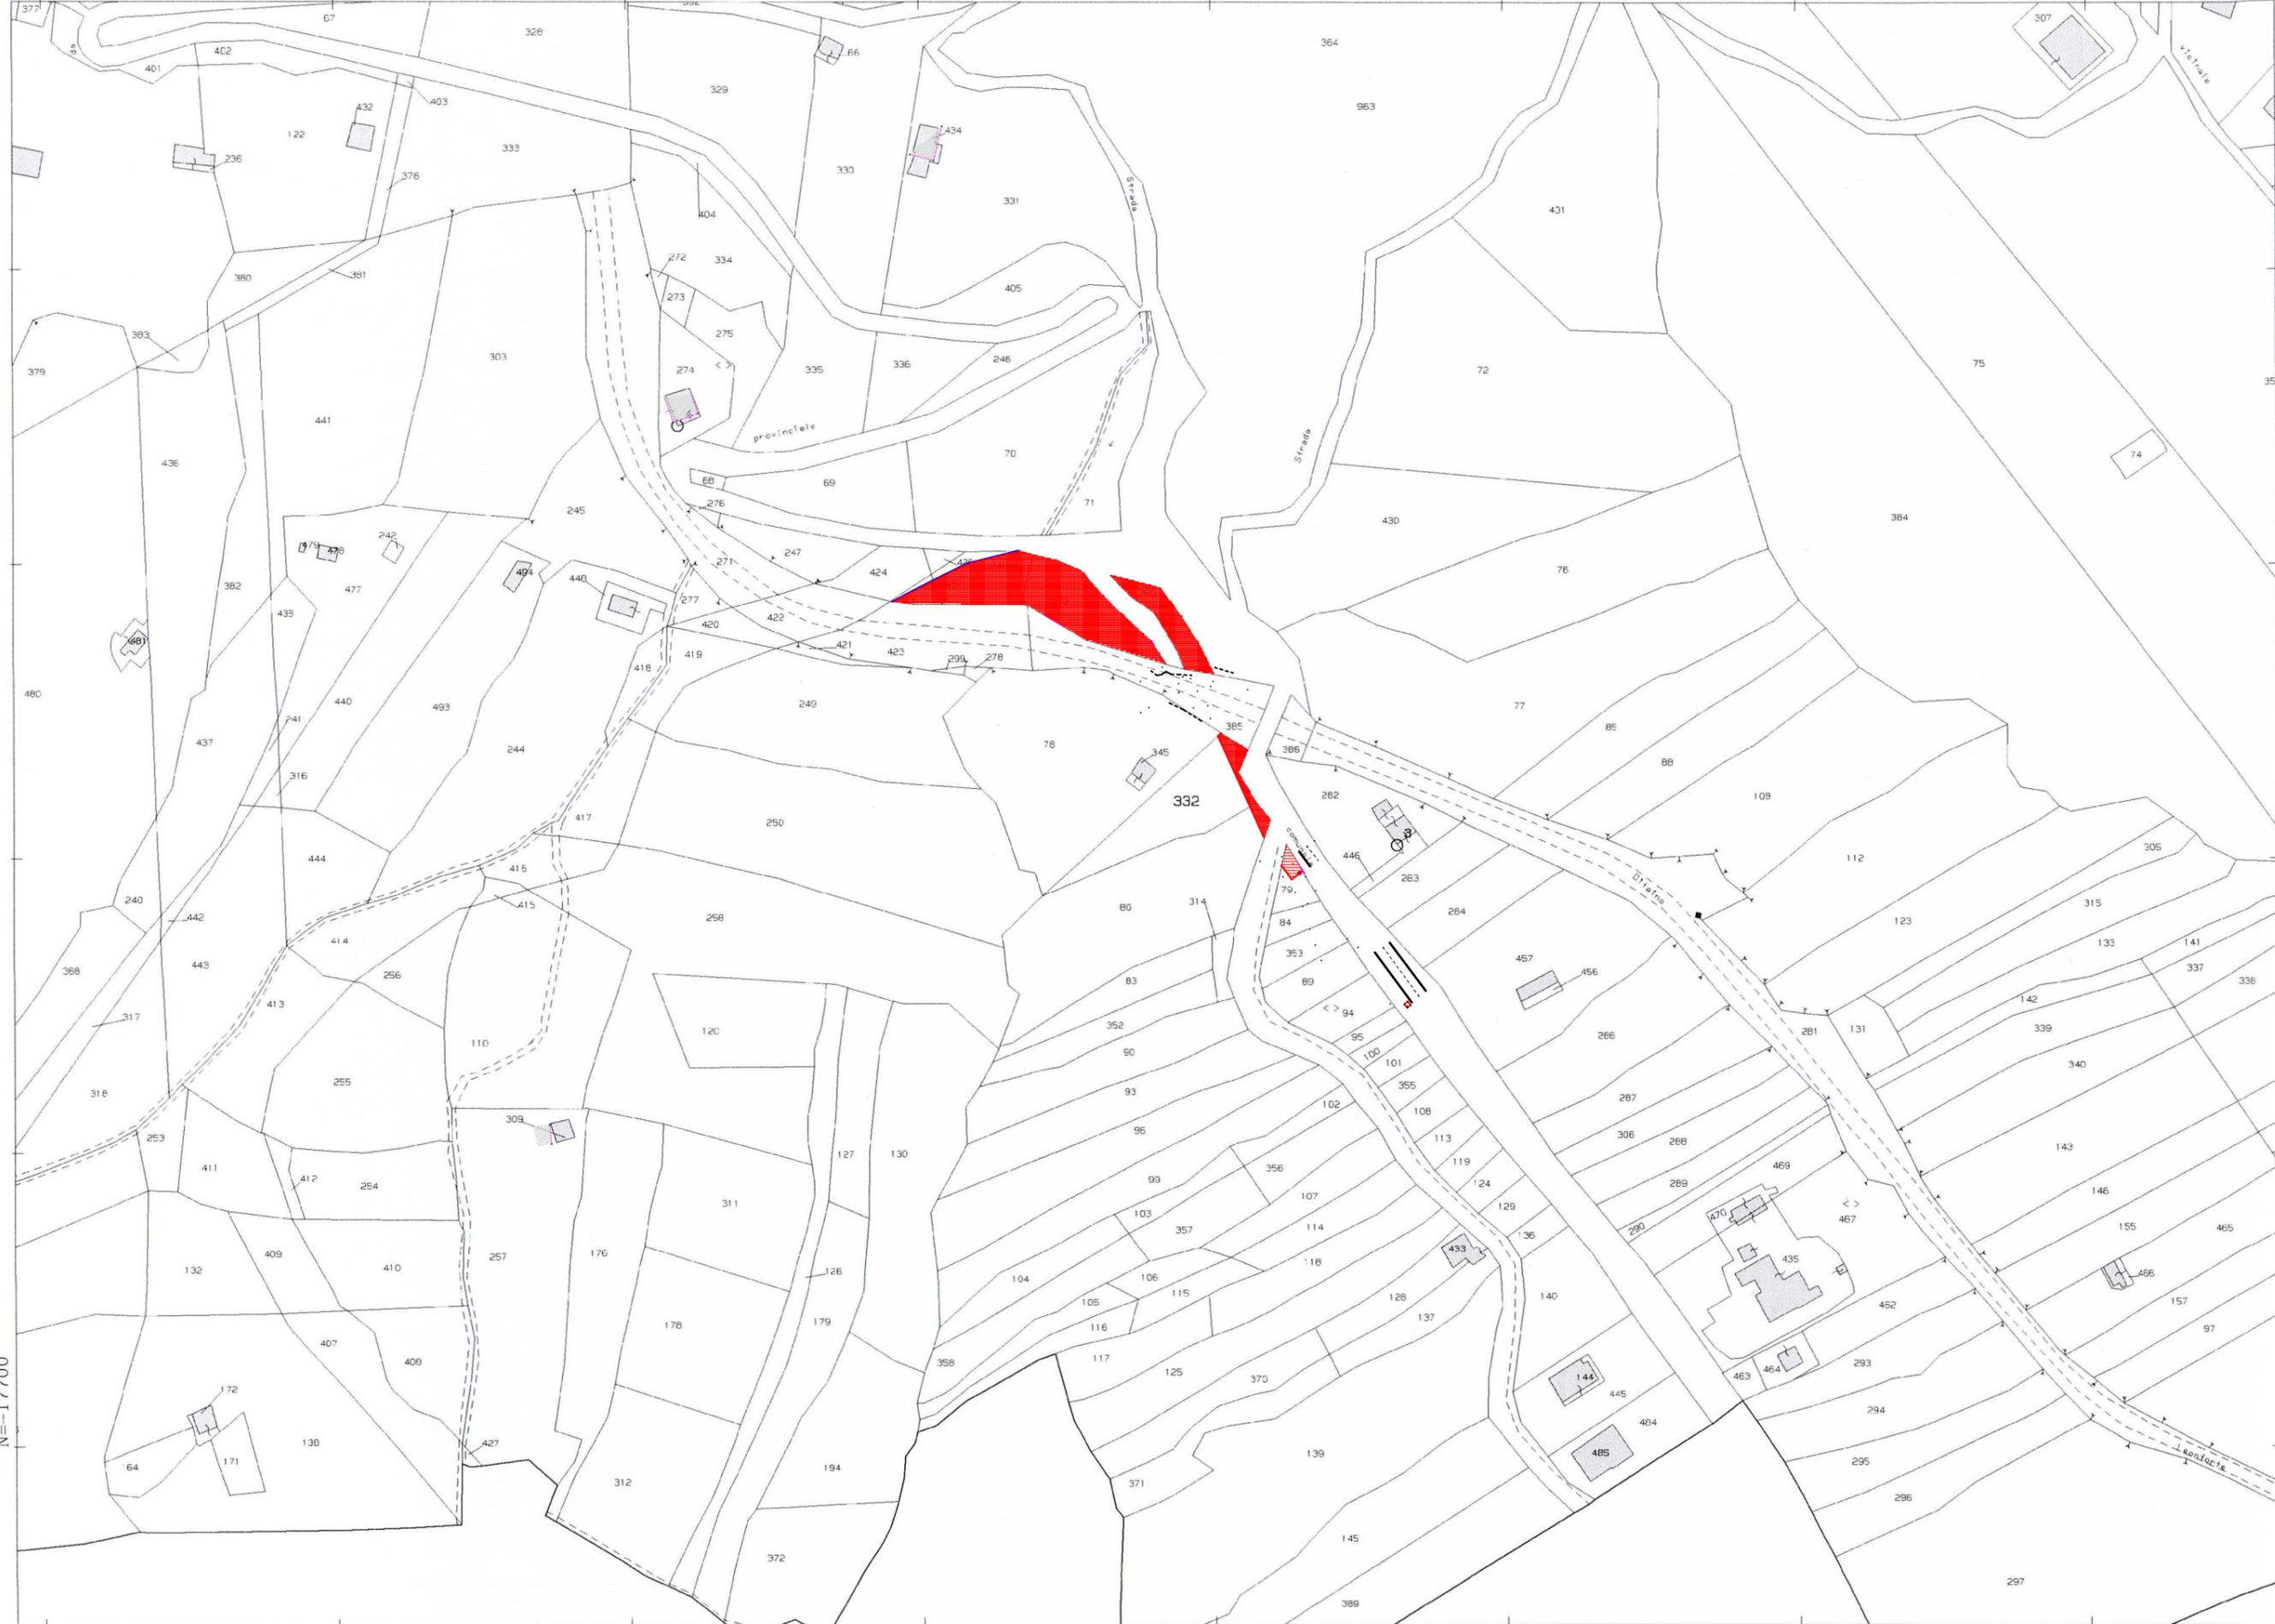

N=-17700

E=-50200

1 Particella: 332

5-Dic-2014 17.11  
Prot. n. T238137/2014  
Scala originale: 1:2000  
Dimensione cornice: 776.000 x 552.000 metri  
Comune: ASSORO  
Foglio: 39