PIANTA PIANO PRIMO
Scala 1:200

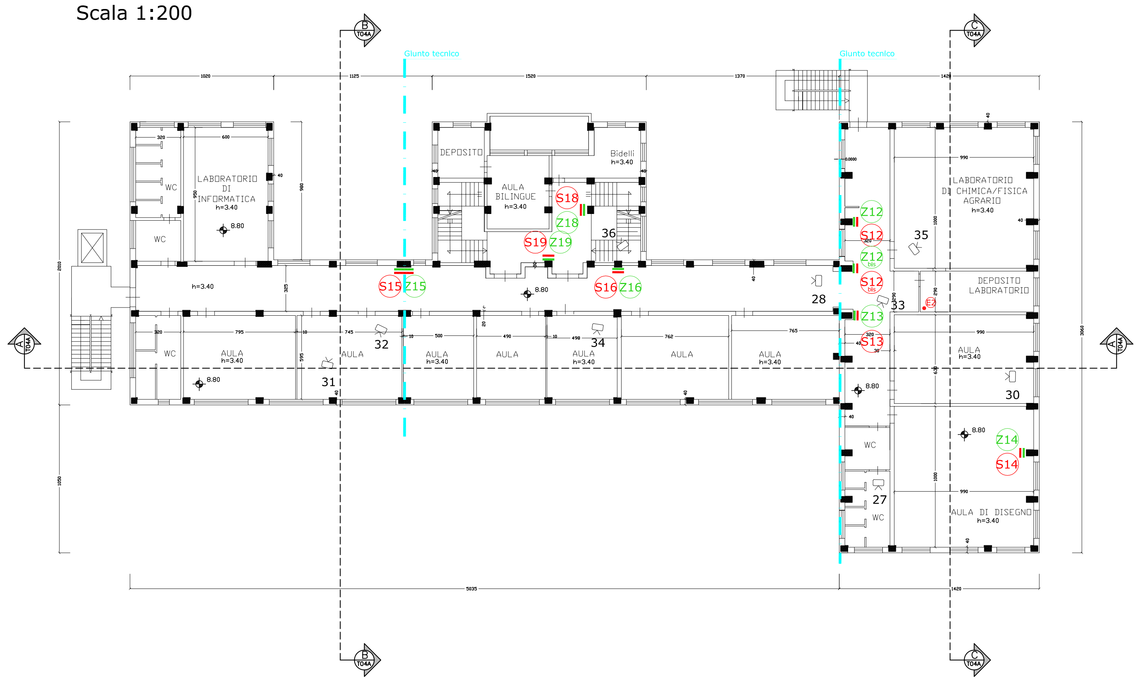

PIANTA PIANO SECONDO
Scala 1:200

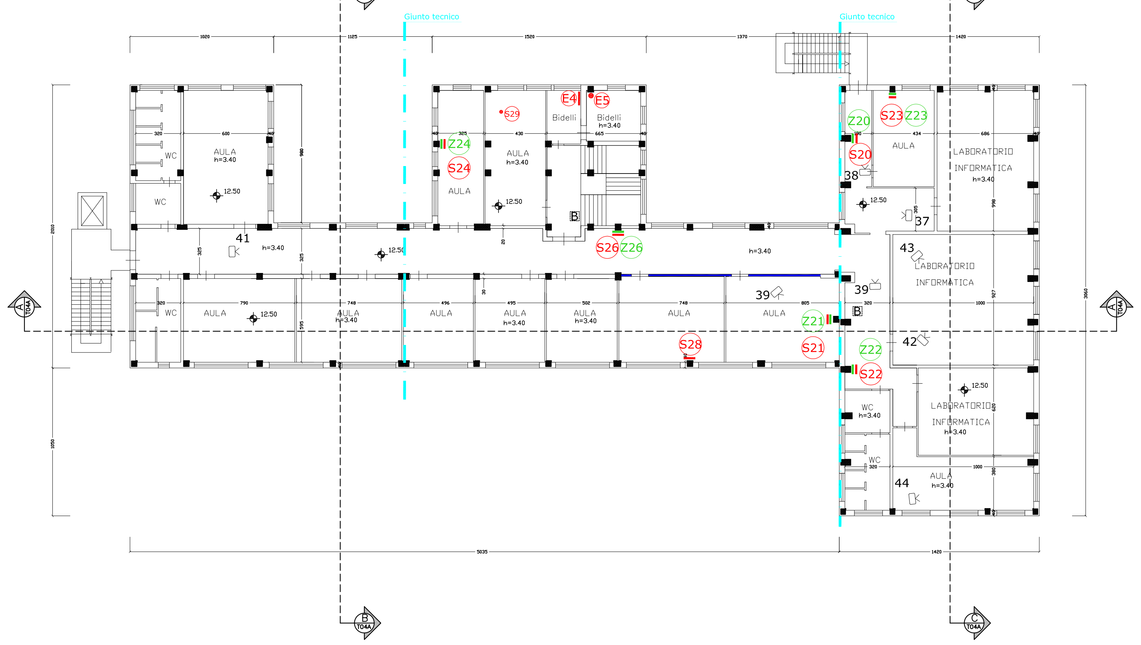

DOCUMENTAZIONE FOTOGRAFICA
PIANO PRIMO

27

28

29

30

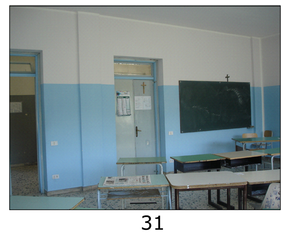
31

32

33

34

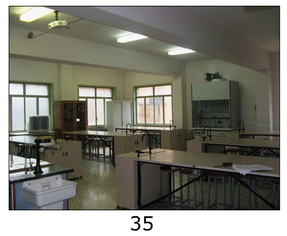
35

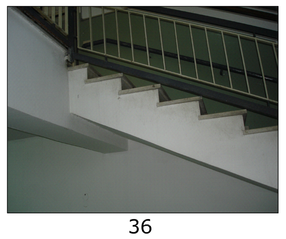
36

PIANO SECONDO

37

38

39

40

41

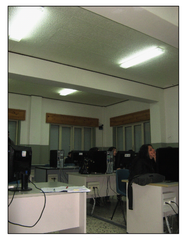
42

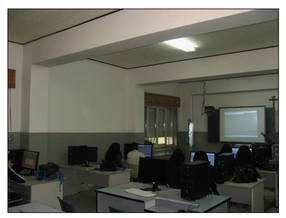
43

44

PLANIMETRIA DI RIFERIMENTO

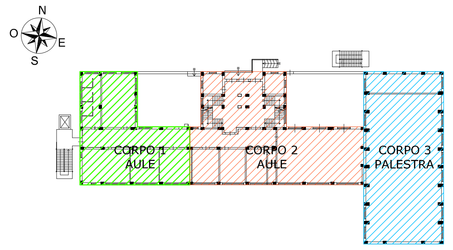

LEGENDA

- N° — DOCUMENTAZIONE FOTOGRAFICA PROSPETTI ED INTERNI
- S.n. — SAGGI
- Z.n. — PROVE STRUMENTALI
- SOLAIO PUNTELLATO NEL 2005
- CONSOLIDAMENTO SOLAIO SOFFITTO AULA MAGNA AUDITORIUM RISALENTE AL 1986
- CONTROSOFFITTO
- DEMOLIZIONE E RICOSTRUZIONE TAMPONATURA INTERNA RISALENTE AL 1986
- GIUNTI TECNICI
- B — BOTOLA
- PARETI IN LATERIZIO FORATO PORTANTI SOLAIO DI COPERTURA

PROVINCIA REGIONALE DI ENNA

VERIFICA TECNICHE DI SICUREZZA SISMICA, AI SENSI DELL'O.P.C.M. 3274 / 2003 E SS.MM.II., RELATIVE AD EDIFICI RILEVANTI IN CASO DI COLLASSO

I.T.G.C. ALESSANDRO VOLTA DI NICOSIA

TEKNOS S.r.l.
VIA XX SETTEMBRE, 116 – 06124 PERUGIA
tel 075-5011815 fax. 075/5013171
E-mail: teknos@teknos.perugia.it

Dott. Ing. Sergio Berti
Dott. Ing. Roberto Rampagni

Dott. Ing. Walter Rabbiani
Dott. Ing. Alessia Tiranti
Dott. Ing. Filippo Bizzini
Dott. Arch. Arianna Palazzetti
Geom. Federico Mortolini

STATO ATTUALE:
RILIEVO STRUTTURALE, INDAGINI IN SITU
E DOCUMENTAZIONE FOTOGRAFICA

PIANTE PIANI PRIMO E SECONDO

ELABORATO:	Codice	Prestazione	Tipo	Rev.	Data	SCALA:
	1135	OPVS	T02	A	120625	1:200

Rev:	Descrizione:	Data:	Redatto:	Verificato:	Approvato:
E					
D					
C					
B					
A	PRIMA EMISSIONE	25/06/2012	Dott. Ing. Filippo Bizzini	Dott. Ing. Alessia Tiranti	Dott. Ing. Roberto Rampagni

A TERMINI DI LEGGE SI RISERVA LA PROPRIETA' DI QUESTO DISEGNO CON DIVIETO DI RIPRODURLO O DI RENDERLO COMUNQUE NOTO SENZA AUTORIZZAZIONE SCRITTA