



CARPENTERIA TERZO SOLAIO - PIANO PRIMO  
Scala 1:200

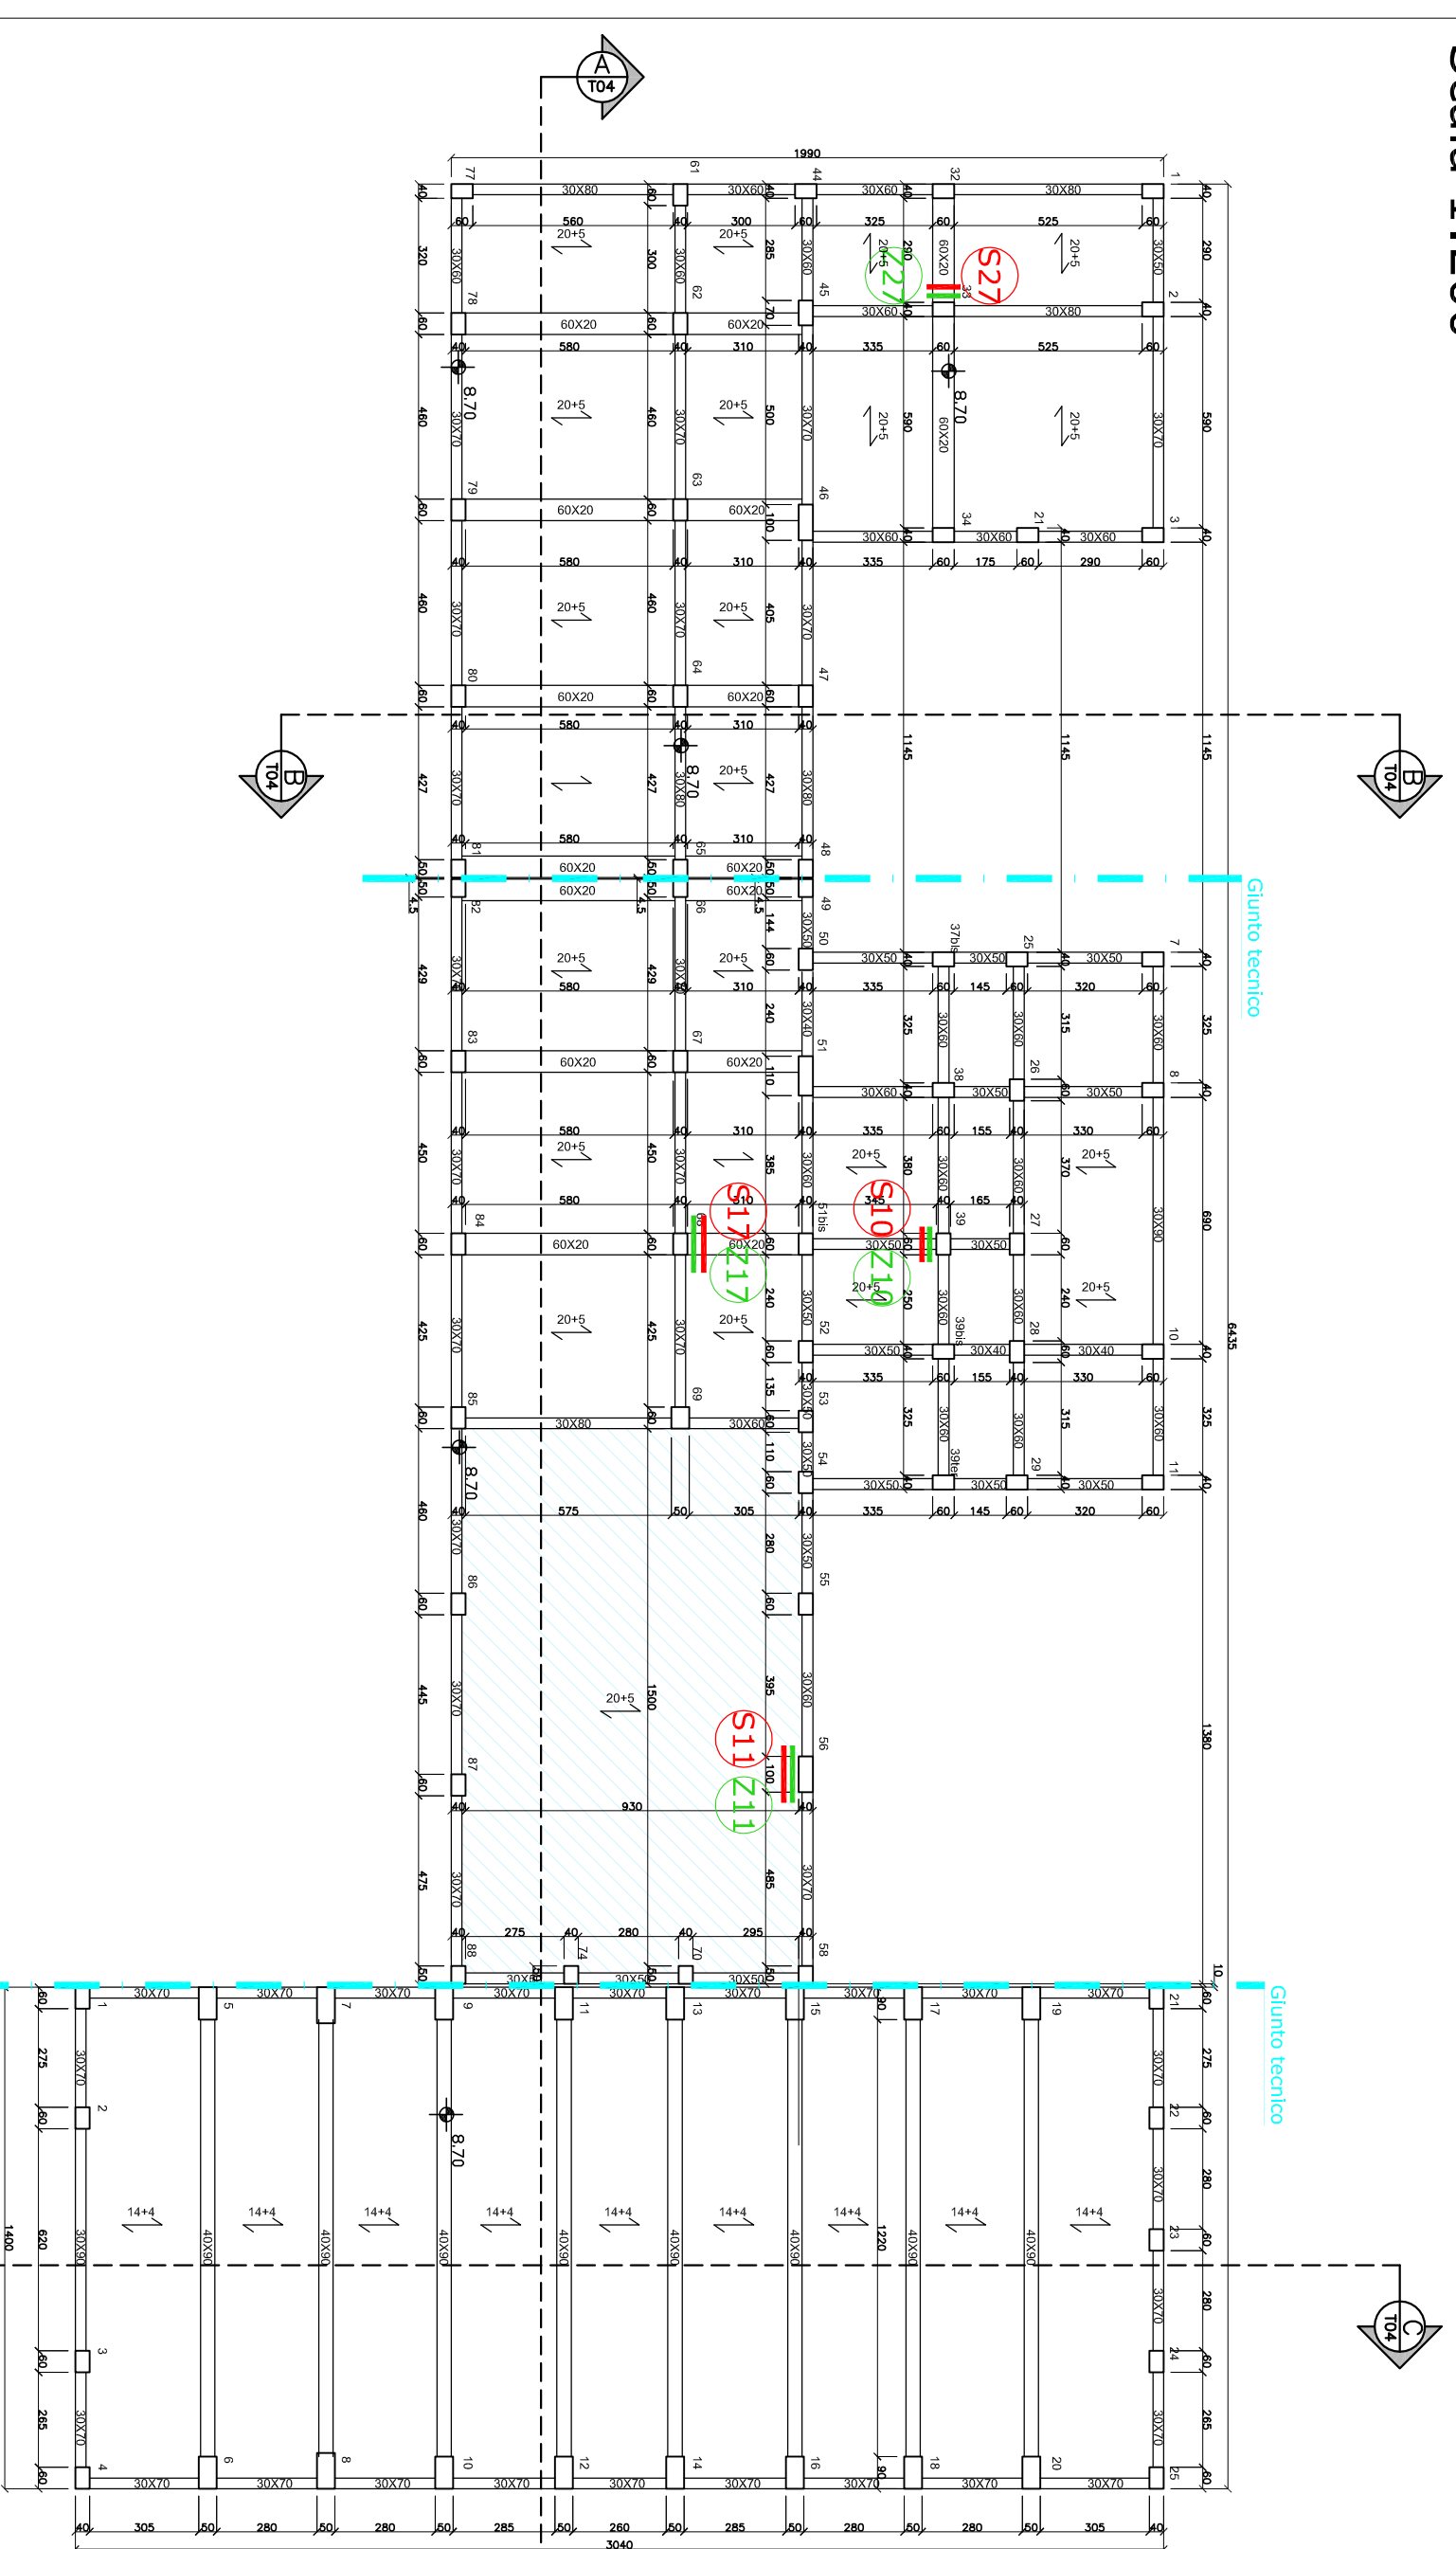


CARPENTERIA QUARTO SOLAIO - PIANO SECONDO  
Scala 1:200

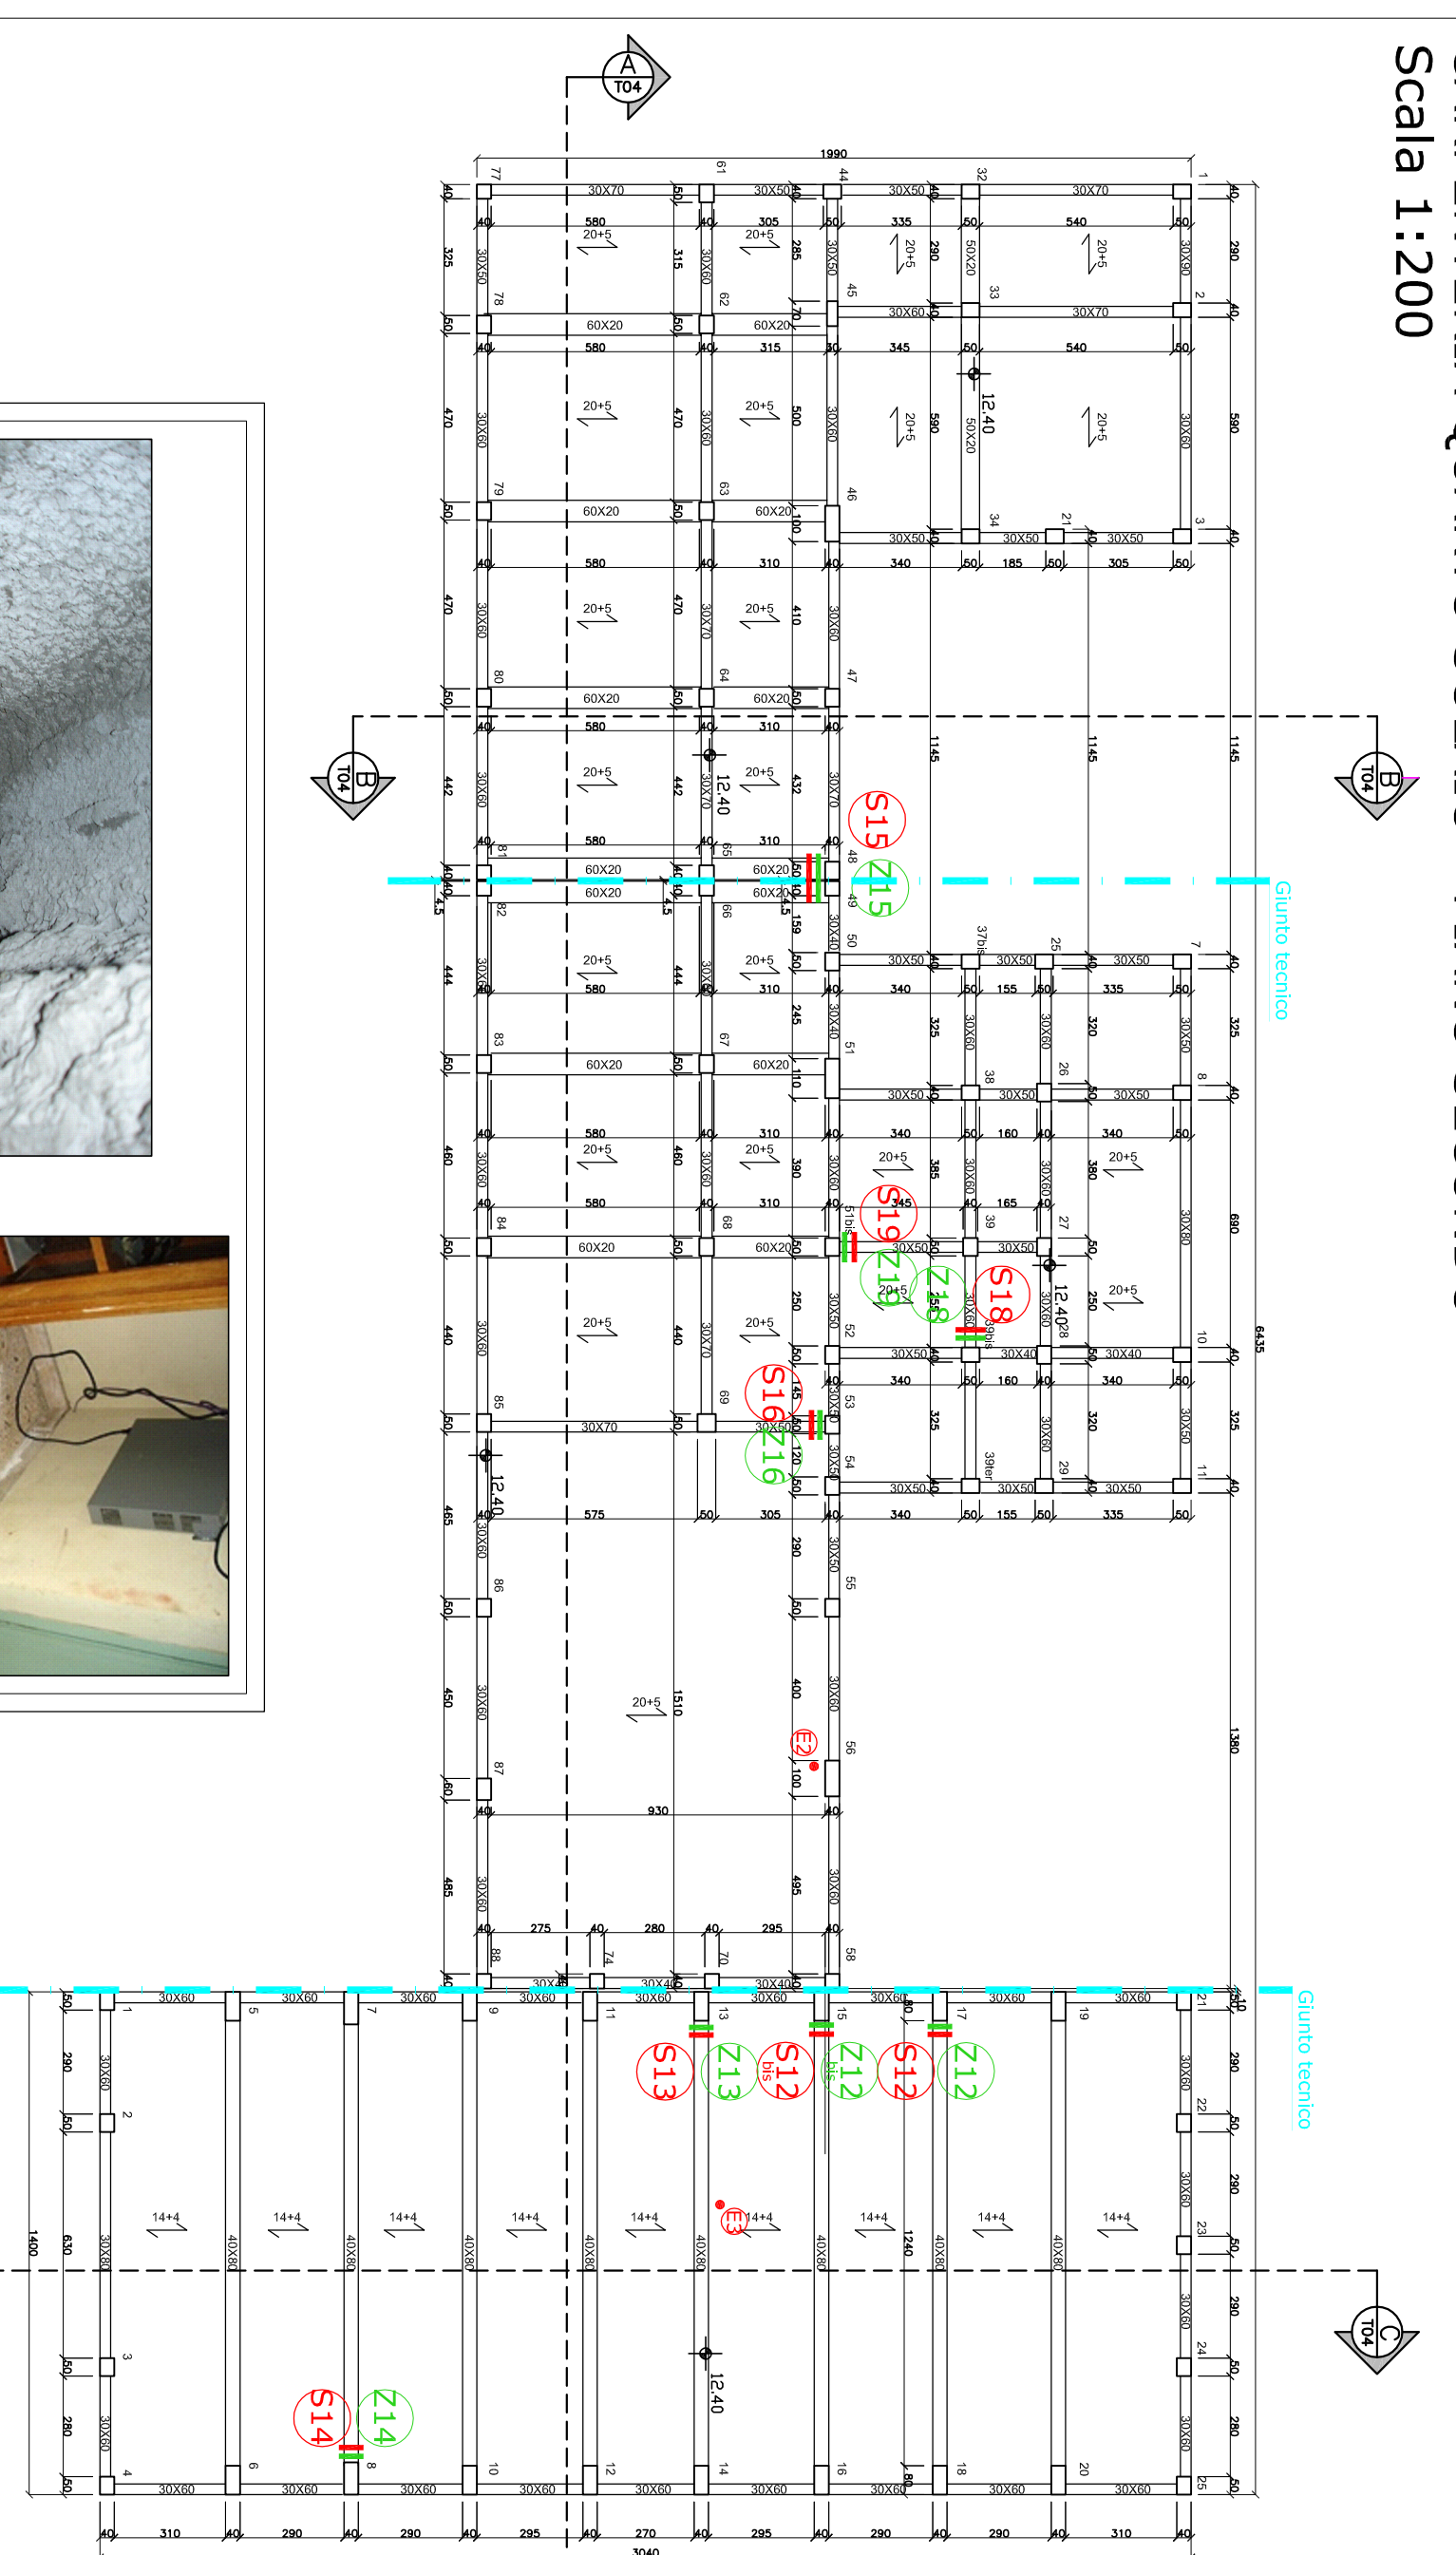

DOCUMENTAZIONE FOTOGRAFICA



PLANIMETRIA DI RIFERIMENTO

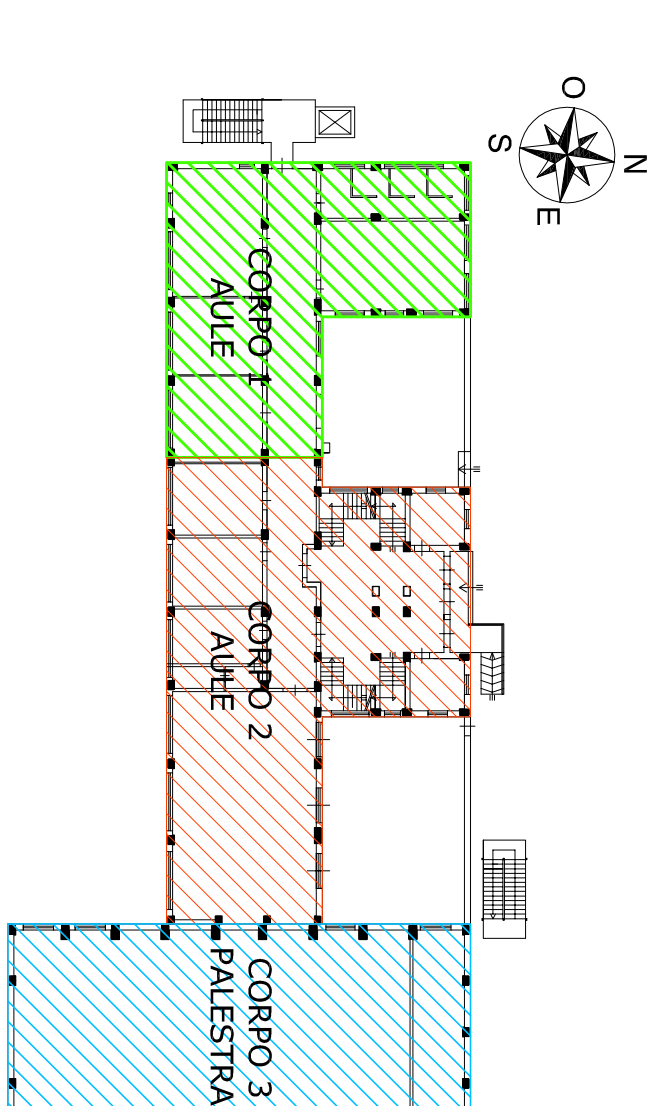

LEGENDA

- DOCUMENTAZIONE FOTOGRAFICA
- PROSPETTI ED INTERNI
- UBICAZIONE SAGGI
- PROVE STRUMENTALI
- SOLAIO CONSOLIDATO NEL 1986
- GIUNTO TECNICO

	Z10	Z11	Z12	Z13	Z14	Z15	Z16	Z17	Z18	Z19	Z20	Z21	Z22	Z23	Z24
PROVE SCIENOMETRICHE ED ULTRASONICHE	P	P	P/T	P/T	P/T	P/T	P/T	P/T	P	P	P	P	P	P	P
PROVA MAGNETOSCOPICA MEZZO FERROSCAN	P	P/T	P/T	P/T	P/T	P/T	P/T	P/T	P/T	P/T	P/T	P/T	P/T	P/T	P/T

P= PILASTRO T = TRAVE P/T = PILASTRO E TRAVE

PROVINCIA REGIONALE DI ENNA

VERIFICA TECNICHE DI SICUREZZA SISMICA, AI SENSI DELL'OP.C.M. 3274 / 2003 E SS.MM.II. RELATIVE AD EDIFICI RILEVANTI IN CASO DI COLLASSO

I.T.G.C. ALESSANDRO VOLTA DI NICOSIA



**TEKNOS** Srl  
Via S. Ruffino, 10 - 00187 ROMA  
Tel. 06/57500000 - Fax 06/57500001  
E-mail: info@teknos.it

Doc. Ing. Sergio Bardi  
Doc. Ing. Roberto Kumpungni  
Doc. Ing. Walter Ruffino  
Doc. Ing. Alessio Franzini  
Doc. Ing. Riccardo Scudato  
Doc. Ing. Roberto Scudato

STATO ATTUALE:  
RILEVO STRUTTURALE, INDAGINI IN SITU  
E DOCUMENTAZIONE FOTOGRAFICA SAGGI  
CARPENTERIA SOLAI TERZO E QUARTO

ELABORATO:	1/3/5	1/2/6/5/5	1/2/0/6/5/5	1/2/0/6/5/5	SCALA:	1:200
RE:	Descrizione:	Data:	Redatto:	Verificato:	Approvato:	
A	PRIMA EMISSIONE	25/06/2012				