


CARPENTERIA QUINTO SOLAIO - SOTTOTETTO
Scala 1:200




CARPENTERIA COPERTURA
Scala 1:200

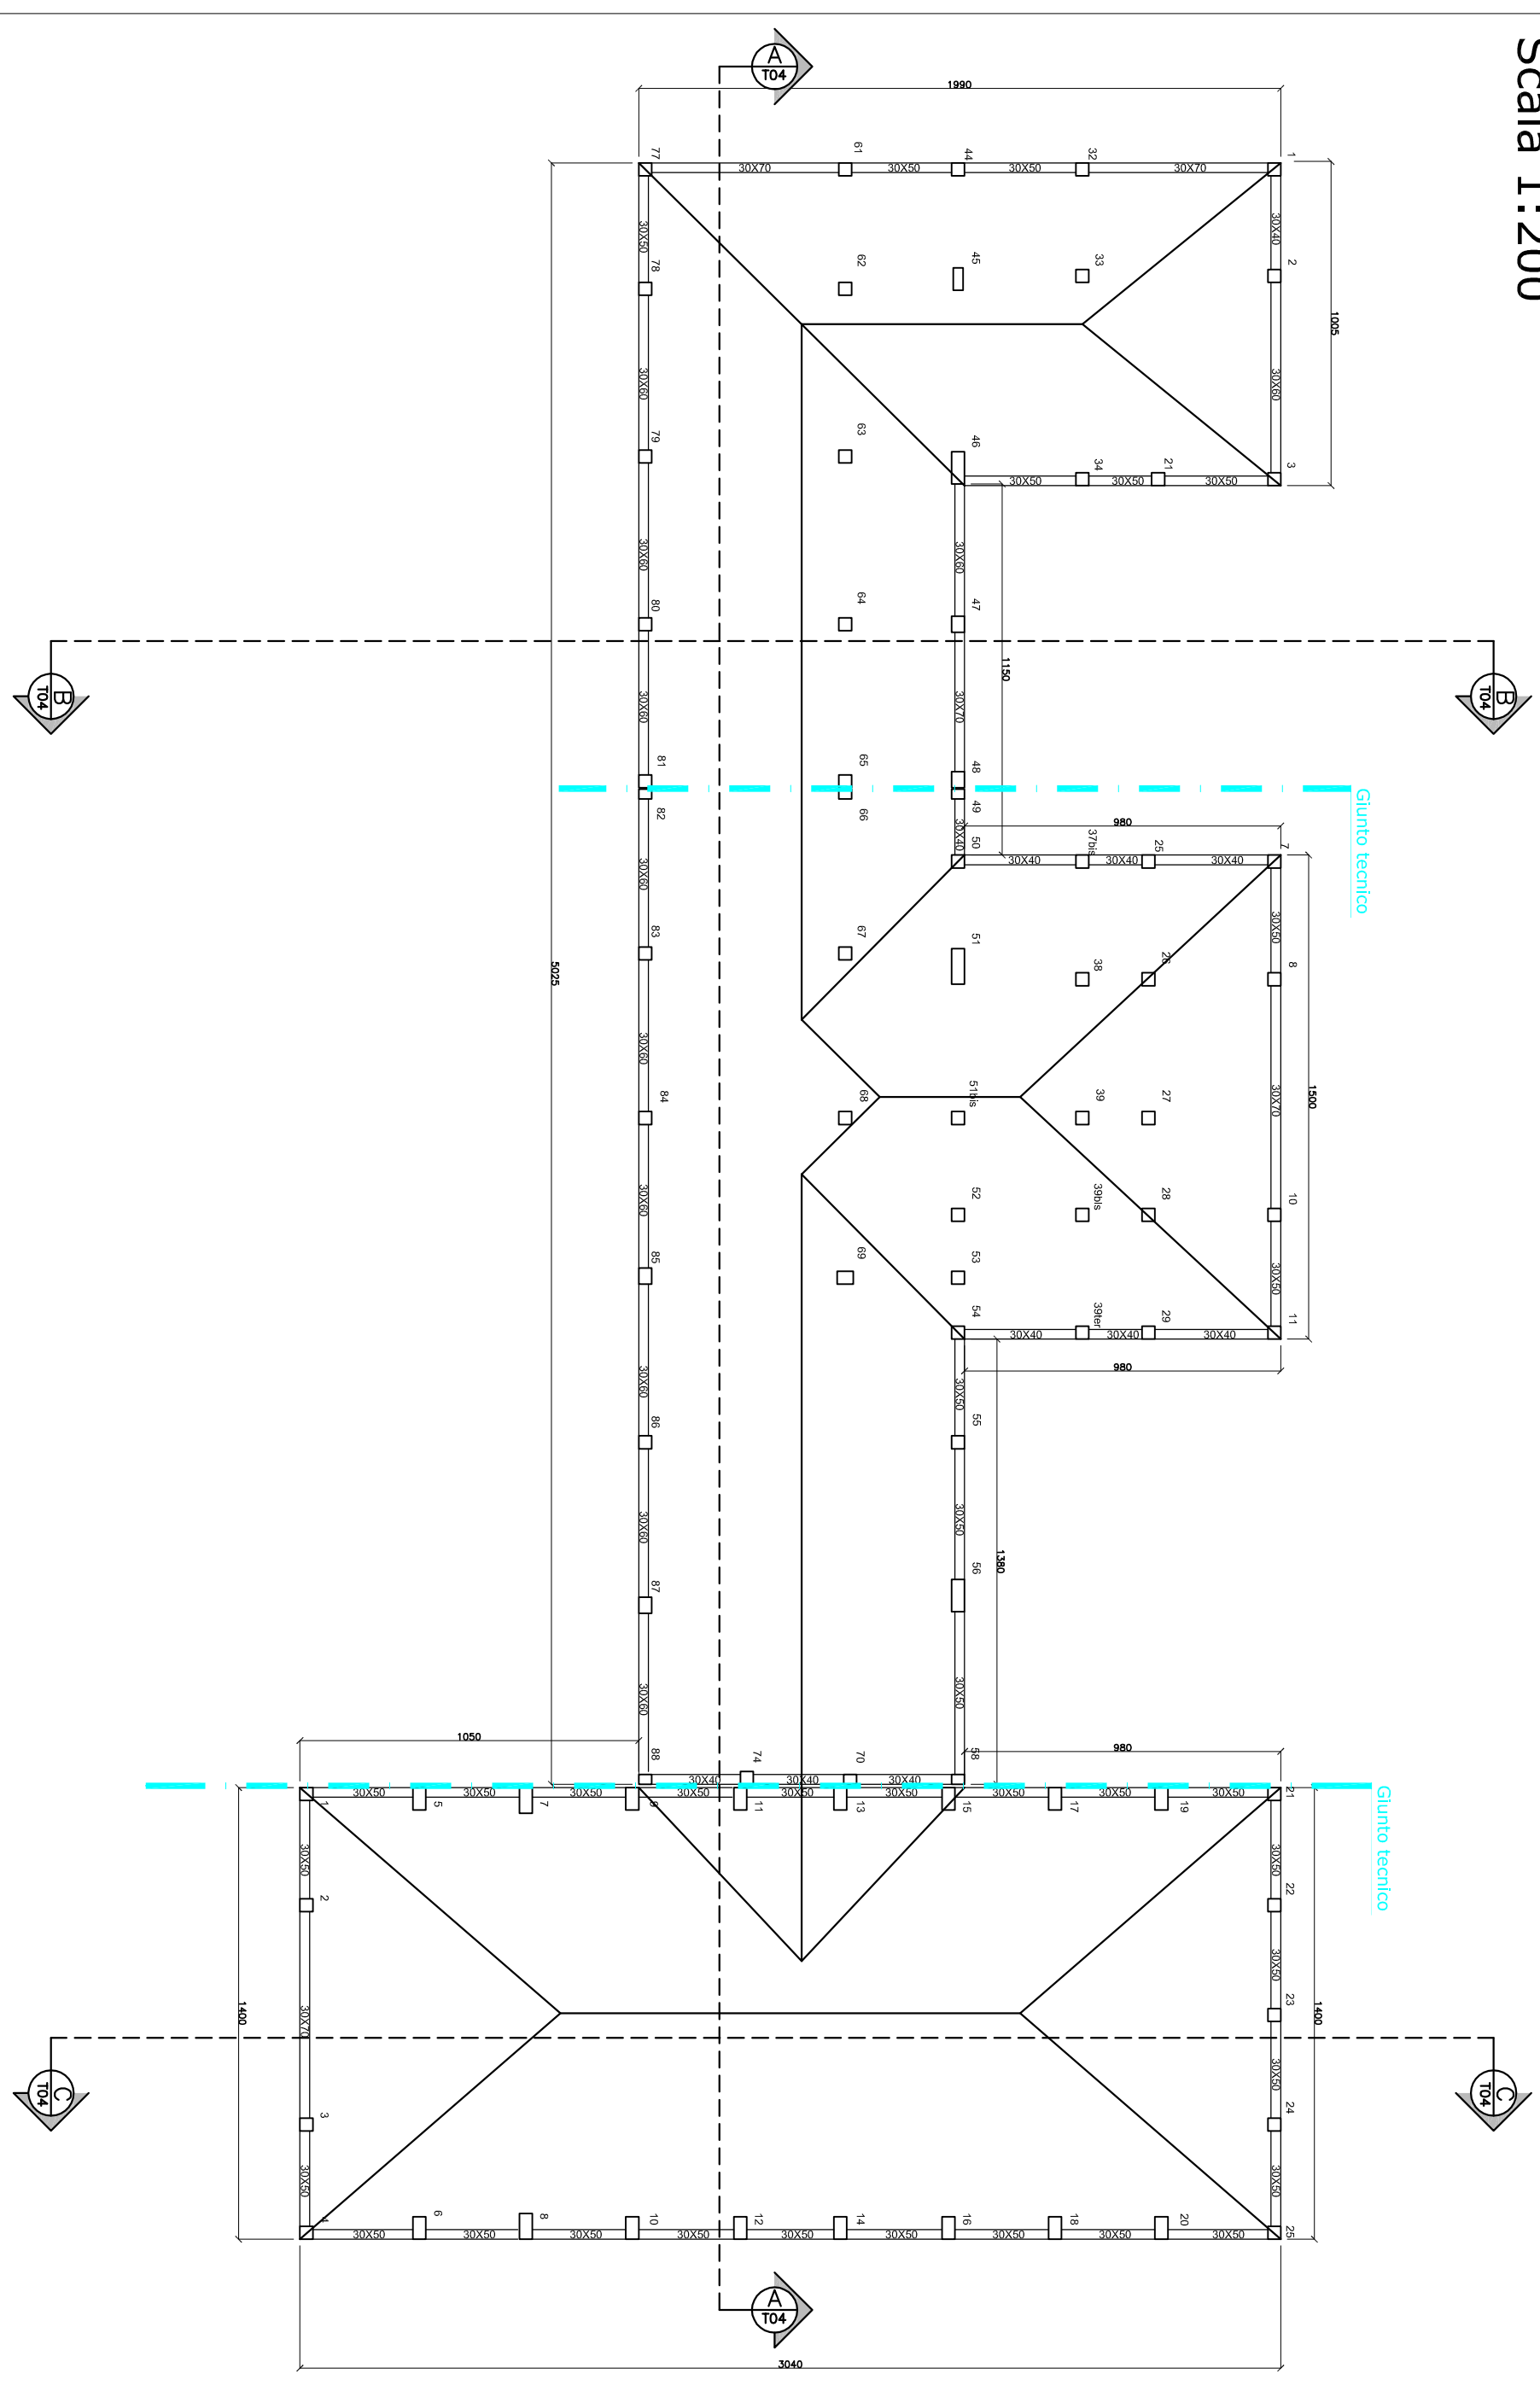

DOCUMENTAZIONE FOTOGRAFICA
PIANO SOTTOSTRADA



PLANIMETRIA DI RIFERIMENTO

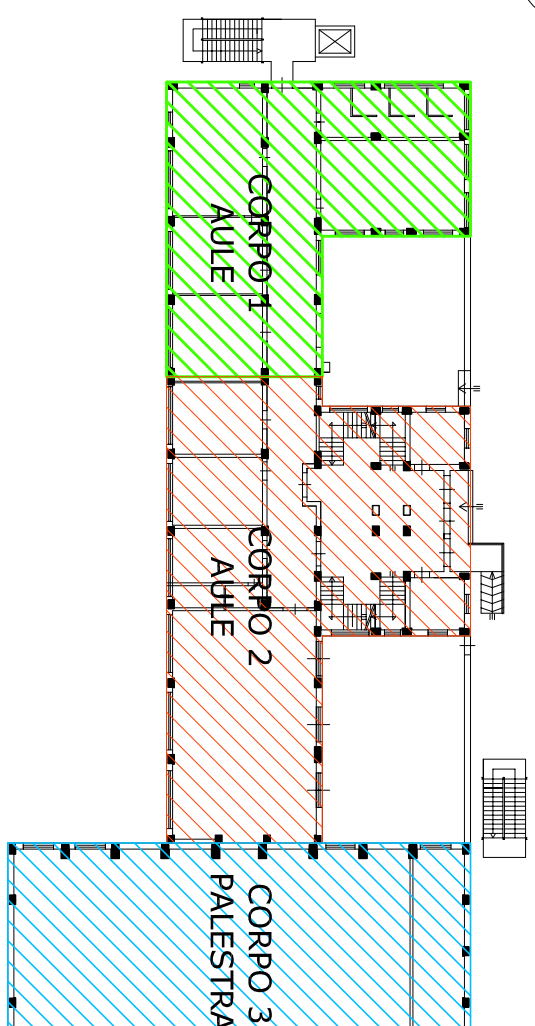

LEGENDA

- ☐ DOCUMENTAZIONE FOTOGRAFICA
- ☐ PROSPETTI ED INTERNI
- ☐ UBICAZIONE SAGGI
- ☐ PROVE STRUMENTALI
- ☐ GIUNTO TECNICO

	Z20	Z21	Z22	Z23	Z24	Z26
PROVE SCLEROMETRICHE ED ULTRASONICHE	P/T	P	P	P/T		
PROVA MAGNETOSCOPICA MEZZO FERROSCAN		P/T		P/T		
P = PILASTRO T = TRAVE P/T = PILASTRO E TRAVE						

PROVINCIA REGIONALE DI ENNA

VERIFICA TECNICHE DI SICUREZZA SISMICA, AI SENSI DELL'OP.C.M. 3274 / 2003 E SS.MM.II., RELATIVE AD EDIFICI RILEVANTI IN CASO DI COLLASSO

I.T.G.C. ALESSANDRO VOLTA DI NICOSIA



TRKNO ING. RICCARDO DI PIETRO
ING. RICCARDO DI PIETRO
ING. RICCARDO DI PIETRO
ING. RICCARDO DI PIETRO

STATO ATTUALE:
 RILEVO STRUTTURALE, INDAGINI IN SITU
 E DOCUMENTAZIONE FOTOGRAFICA SAGGI
 CARPENTERIE QUINTO SOLAIO E COPERTURA

ELABORATO:	11/13	01/15	T07	12/06/25	SC-ATA:	1:200
RETE:	Inserimento:	Disegnato:	Redatto:	Verificato:	Approvato:	
A	PRIMA EMISSIONE	25/06/25				