



LIBERO CONSORZIO COMUNALE DI ENNA		
Lavori di sistemazione ed ammodernamento della S.P. n°39 "Leonforte-Erbavusa-bivio S.P. n°19" (Villadoro).		
LIVELLO PROGETTUALE: ESECUTIVO		
PARTICOLARI COSTRUTTIVI (tratto A: S.S. 121 - SP. 94)		
CODICE PROGETTO	SCALA 1:100 SCALA 1:50	CODICE ELABORATO 5.2
NOME FILE:	DATA: Dicembre 2014	rev.
	1° Aggiornamento: Febbraio 2017	
	2° Aggiornamento: Luglio 2017	
	3° Aggiornamento: Marzo 2018	
IL RESPONSABILE UNICO DEL PROCEDIMENTO <i>geom. Angelo Bafiti</i>		
IL PROGETTO È SCARICATO dal sito www.provincia.ennaprovincia.it Ordine degli Ingegneri di Agrigento - ser.A n.557 		

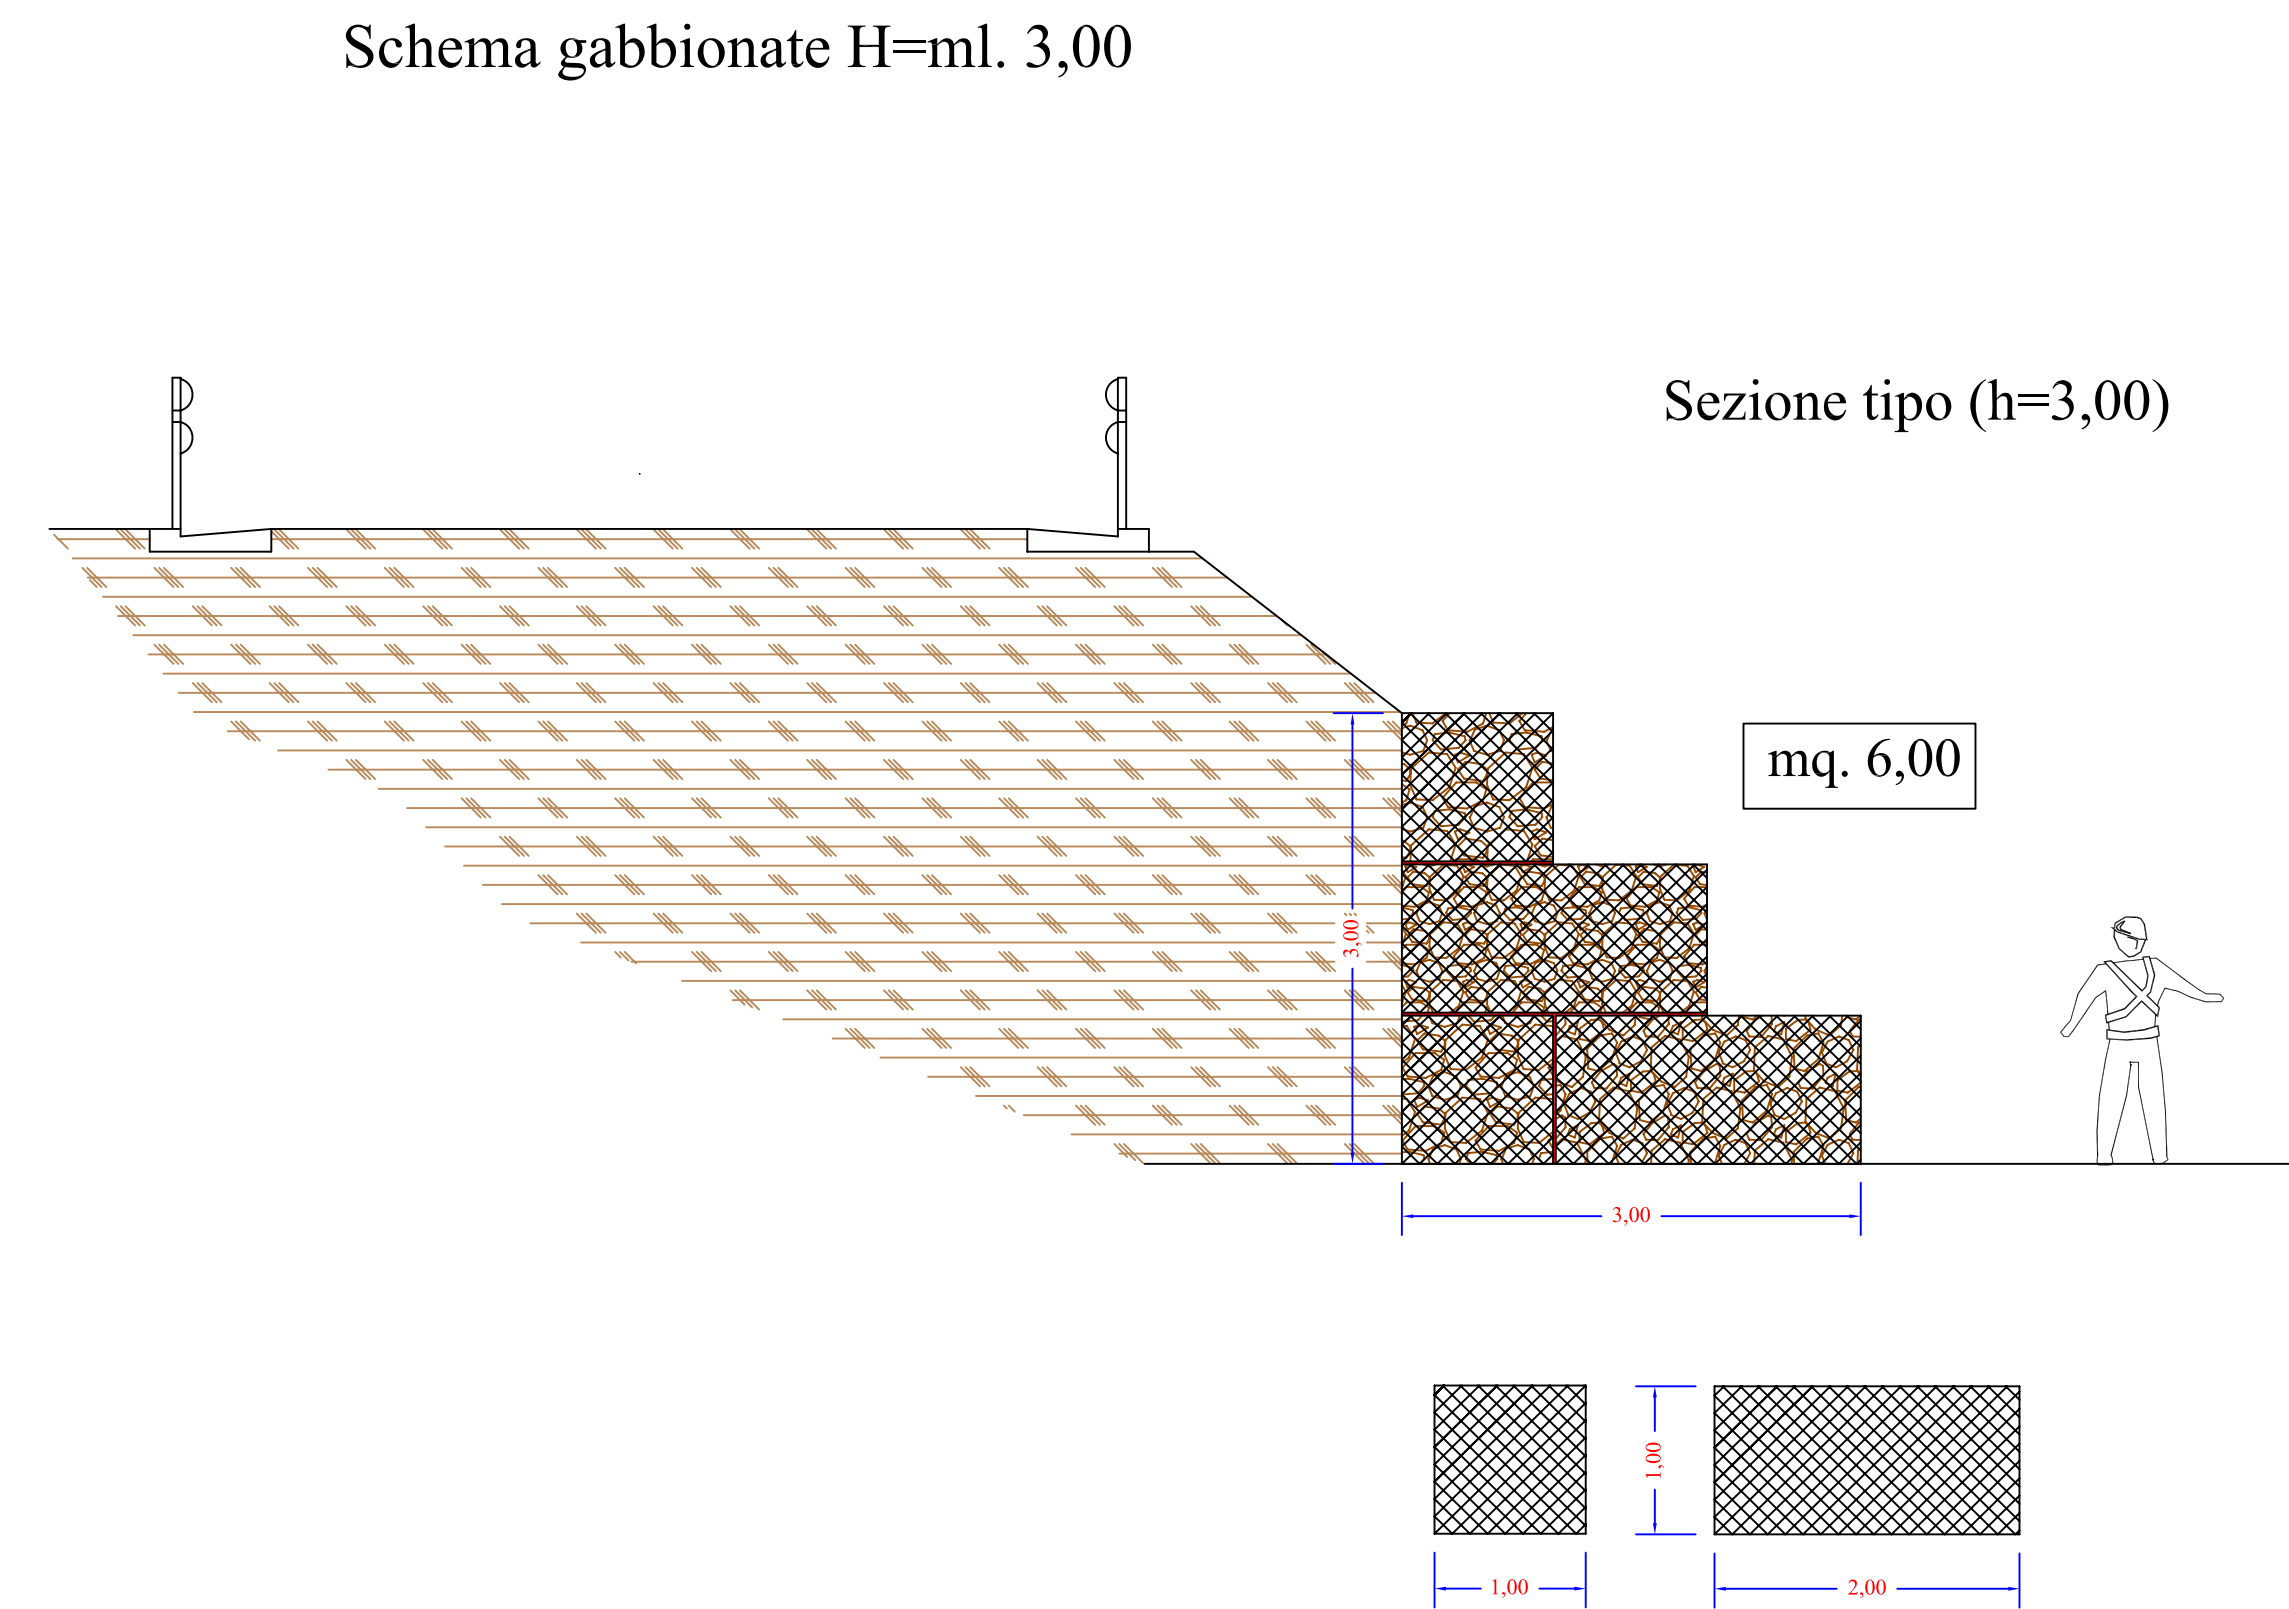


scala 1:50

Schema posizionamento gabbioni
H = ml. 3,00

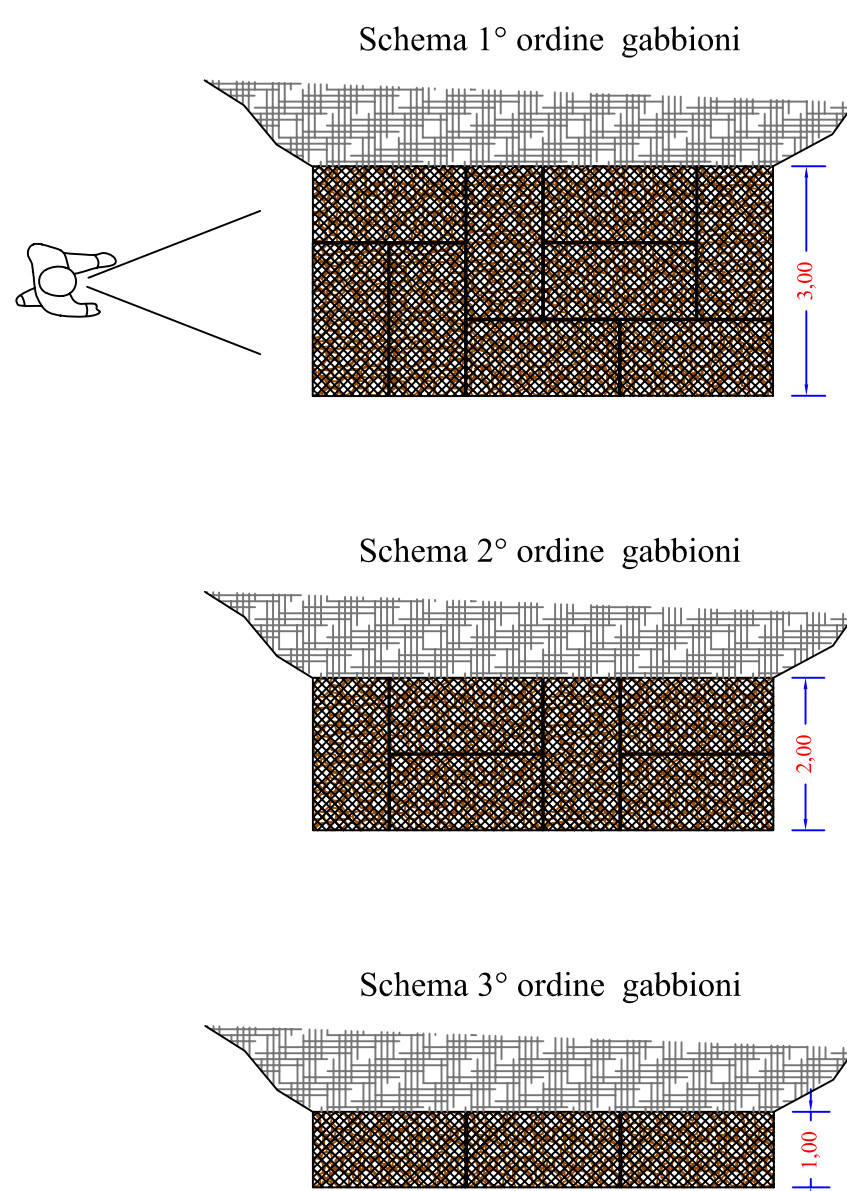


scala 1:100

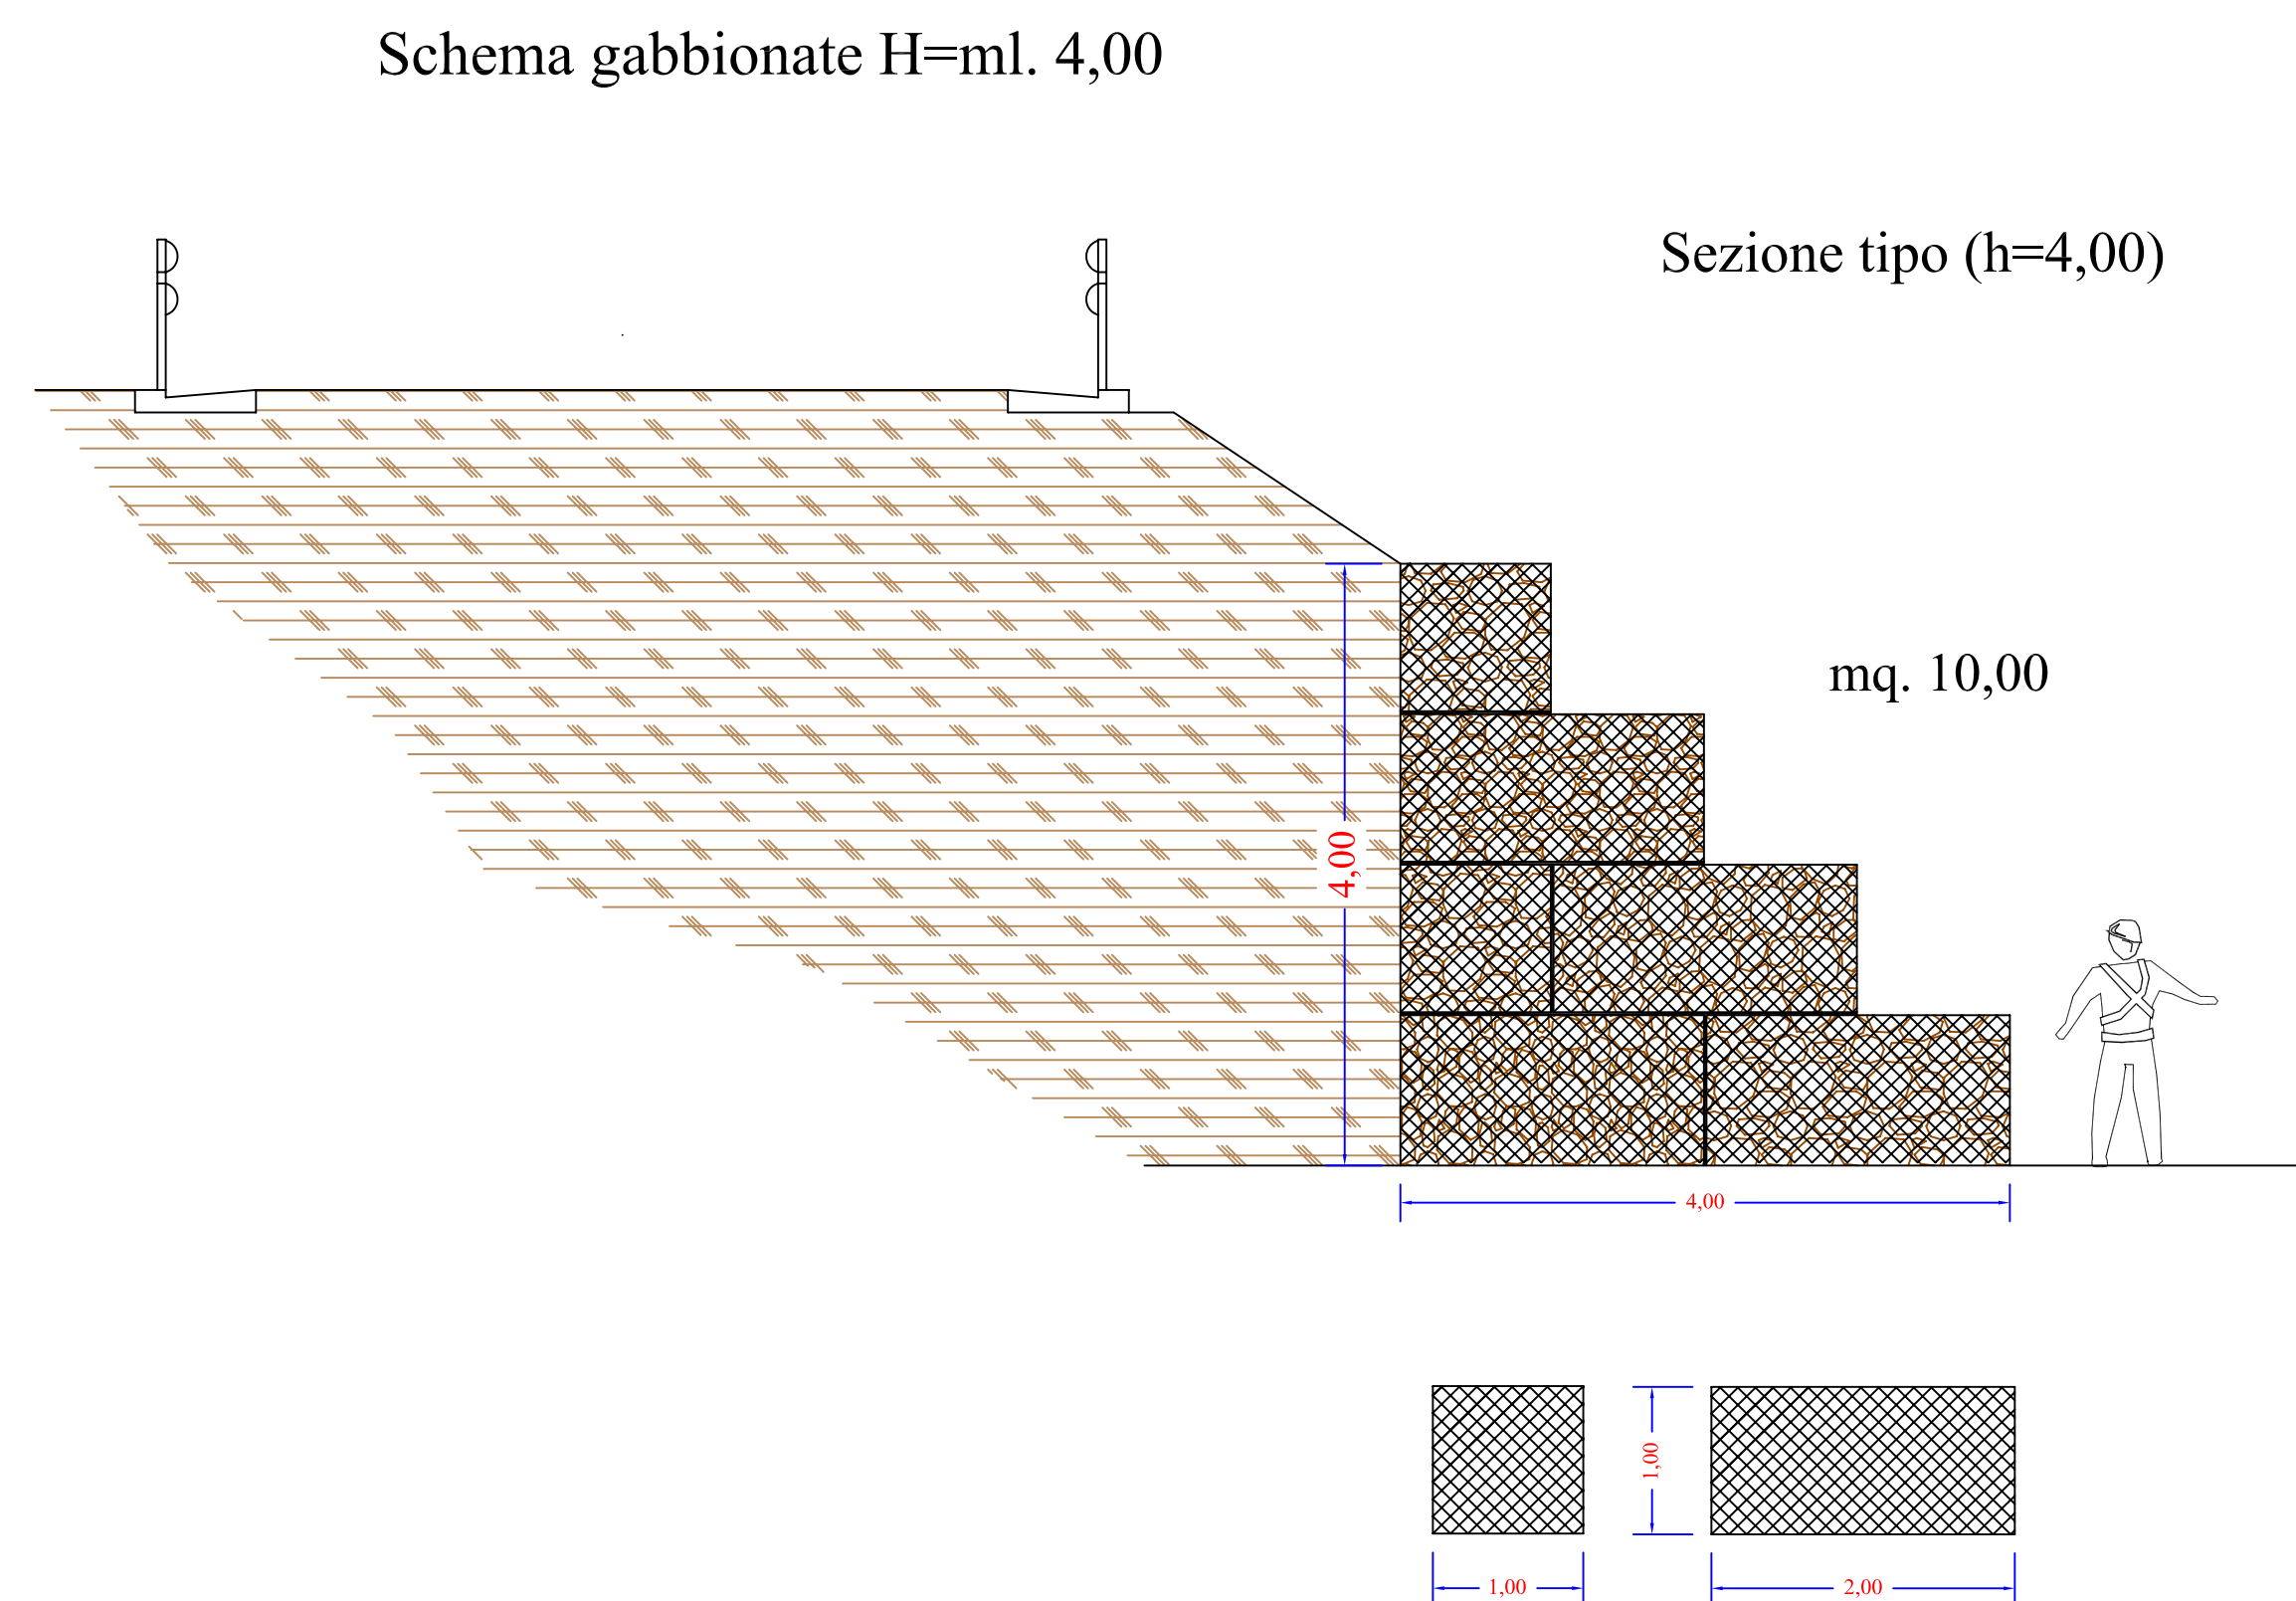

scala 1:50

Schema posizionamento gabbioni
H = ml. 4,00

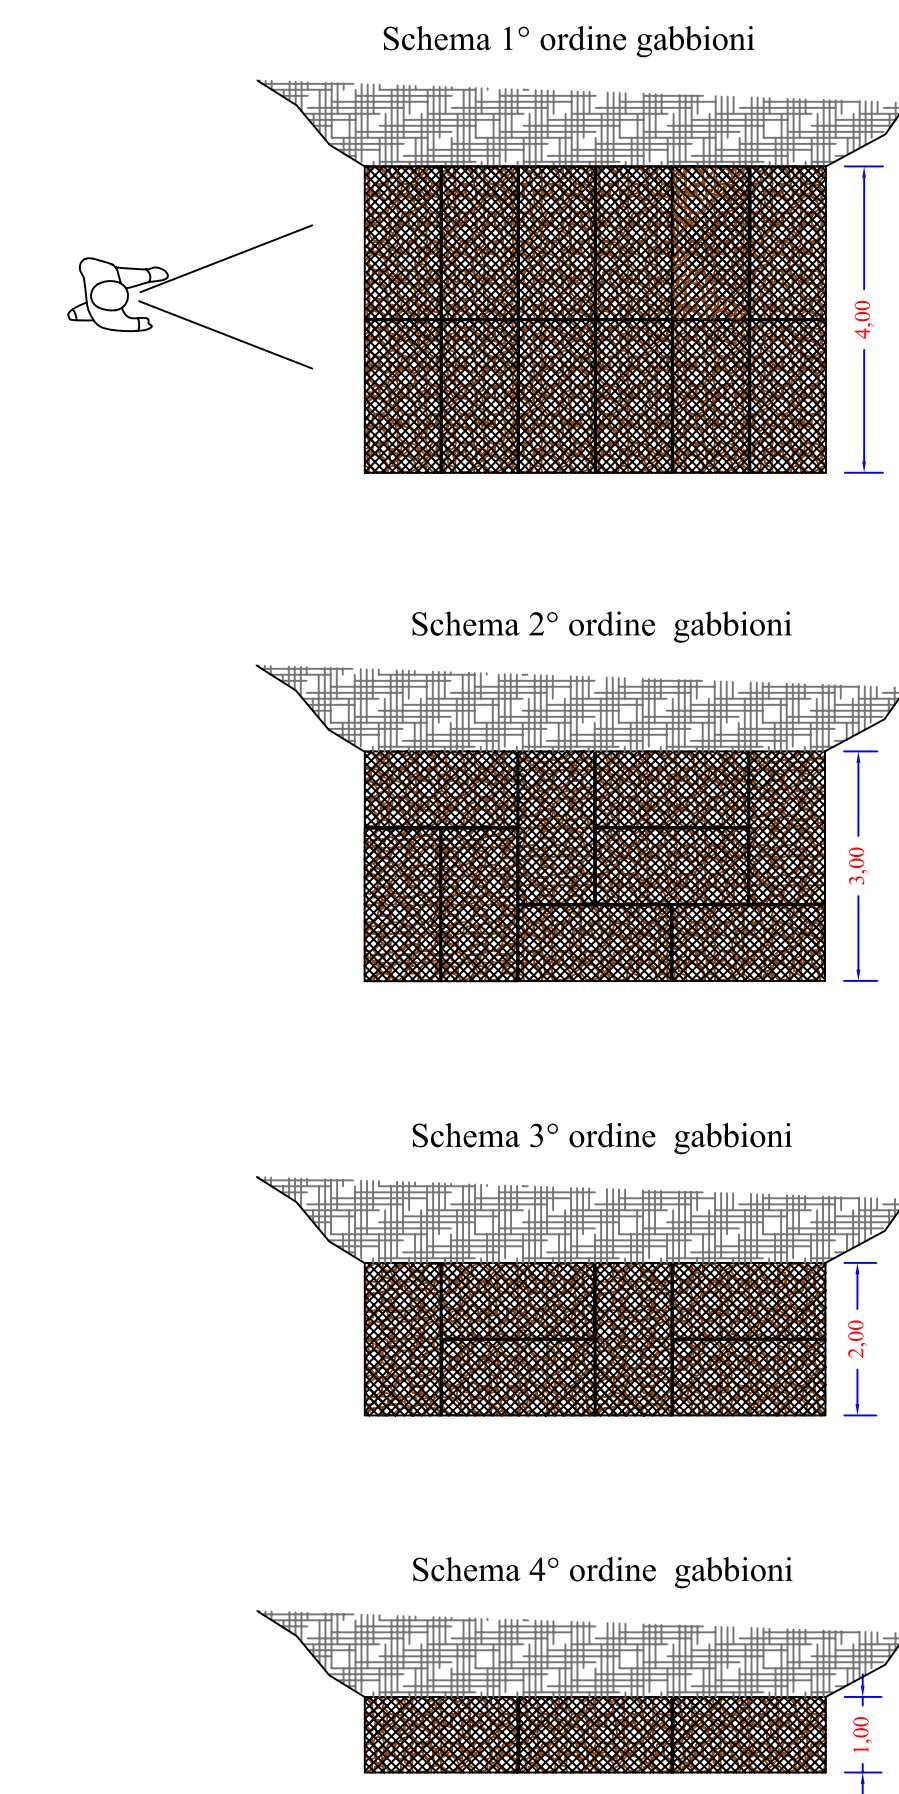

scala 1:100