



Libero Consorzio Comunale di Enna

ai sensi della L.R. n.15/2015

già Provincia Regionale di Enna

C.F. 80000810863 – Tel. 0935.521111 – Fax 0935.500429

SETTORE III “ Territorio – Pianificazione – Ambiente - Lavori Pubblici”

E-mail: sestosettore@pec.provincia.enna.it

DIRIGENTE Ing. Paolo Puleo

Servizio 4

Edilizia Patrimoniale e Sicurezza luoghi di lavoro

Alienazioni, Beni Patrimoniali Monumentali e Archeologici

Responsabile del Servizio Arch. Paolo Vaccaro

Tel. 0935 521613 – e-mail: patrimonioimmobiliare@provincia.enna.it


OGGETTO: Servizio di pulizia degli immobili adibiti ad uffici del Libero Consorzio Comunale di Enna per il periodo dall'1/08/2021 al 30/06/2022 - CIG. 8793474C4B

ALLEGATO C

ELABORATI GRAFICI

AUTORIMESSA VIA S. AGRIPPINA

Scala 1:100

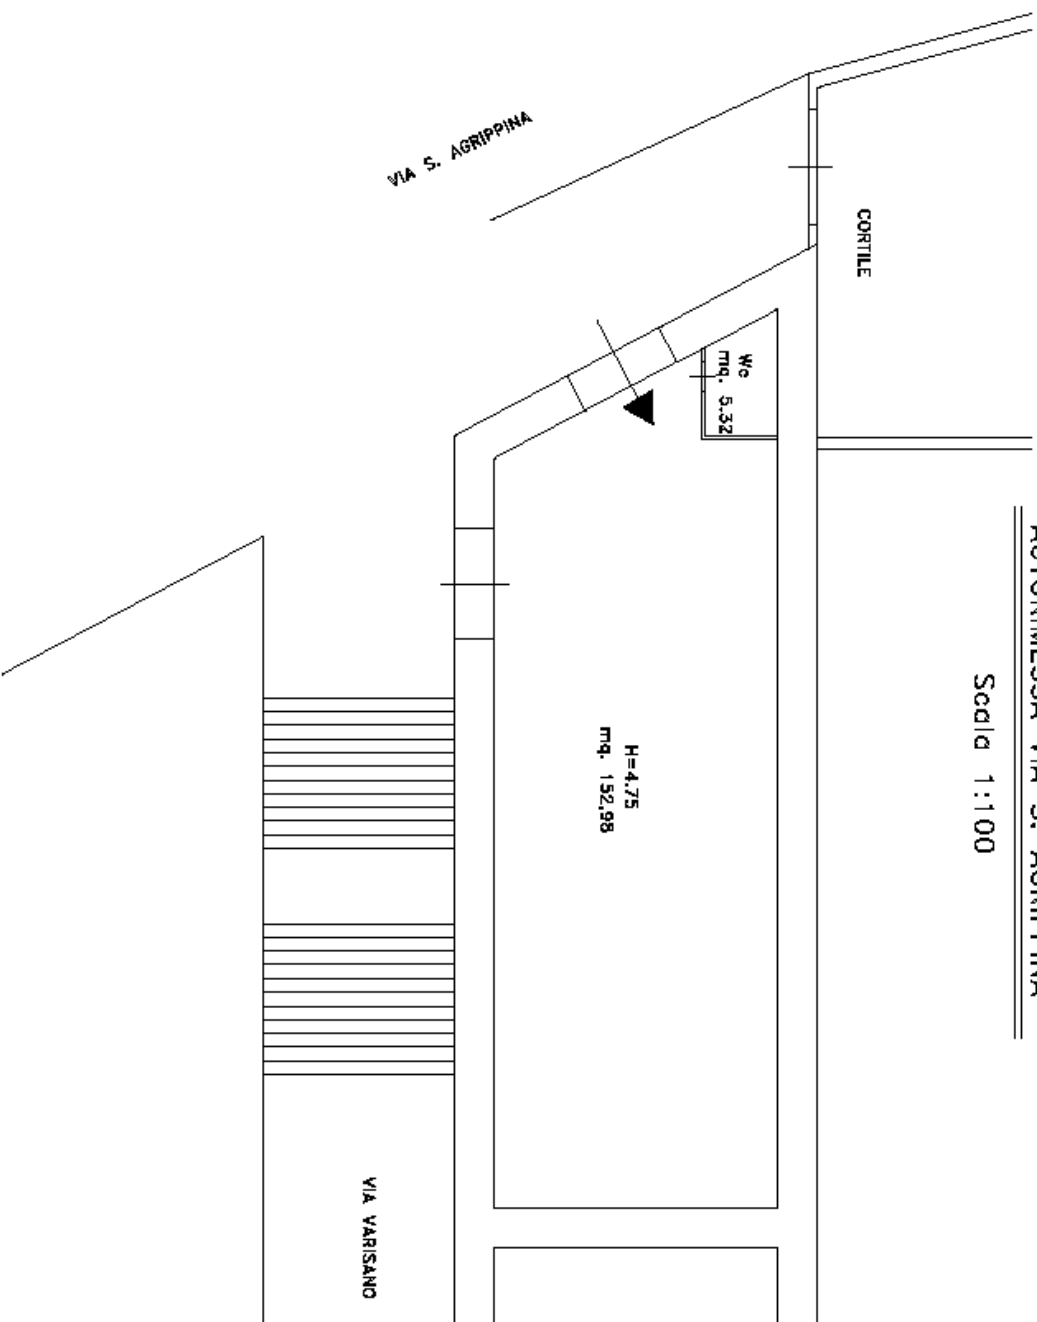


GARAGE POLIZIA
PROVINCIALE

H=2,97
mq=56,07

H=2,99

H=4,85

mq=174,58

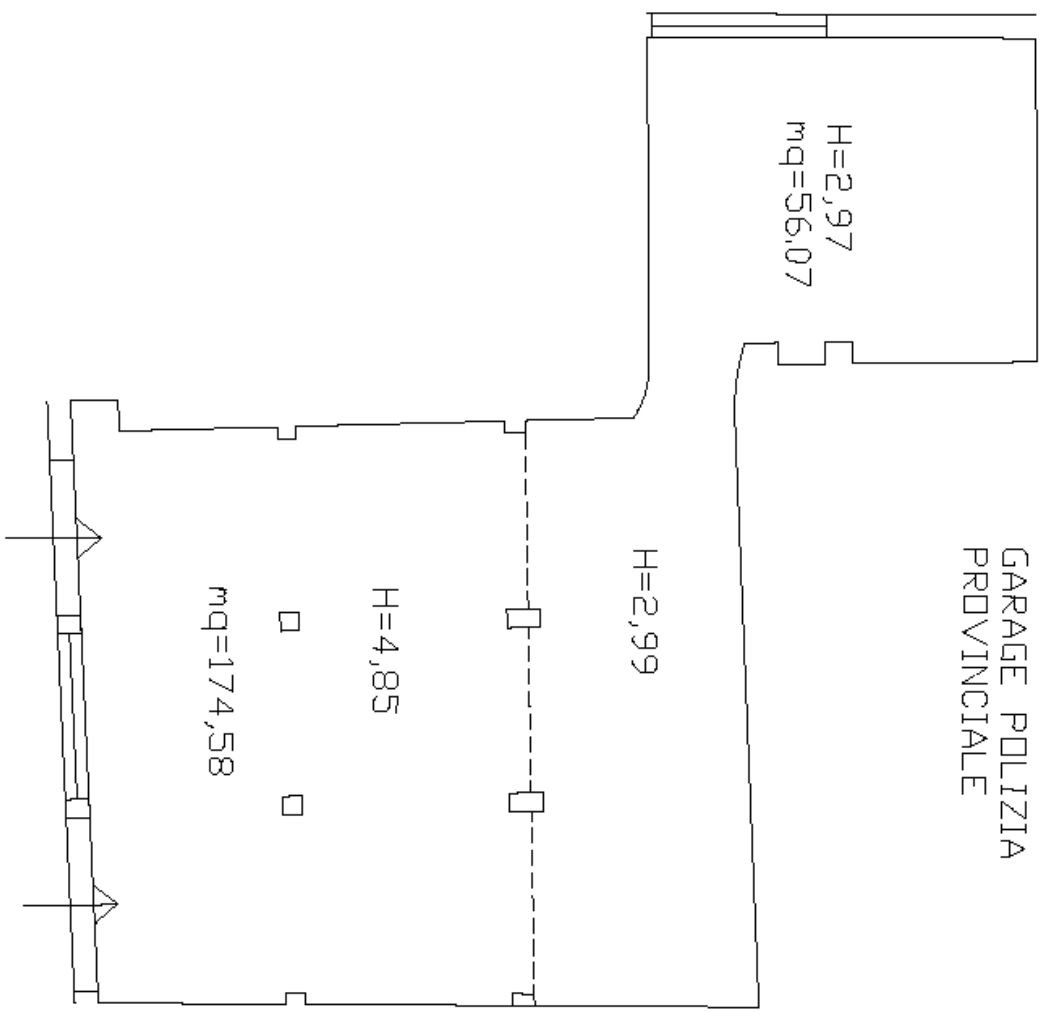

PIANO III PALAZZO GERACELLO


ENNA


SCALA 1:200




Piazza Garibaldi

Via Chieramonte

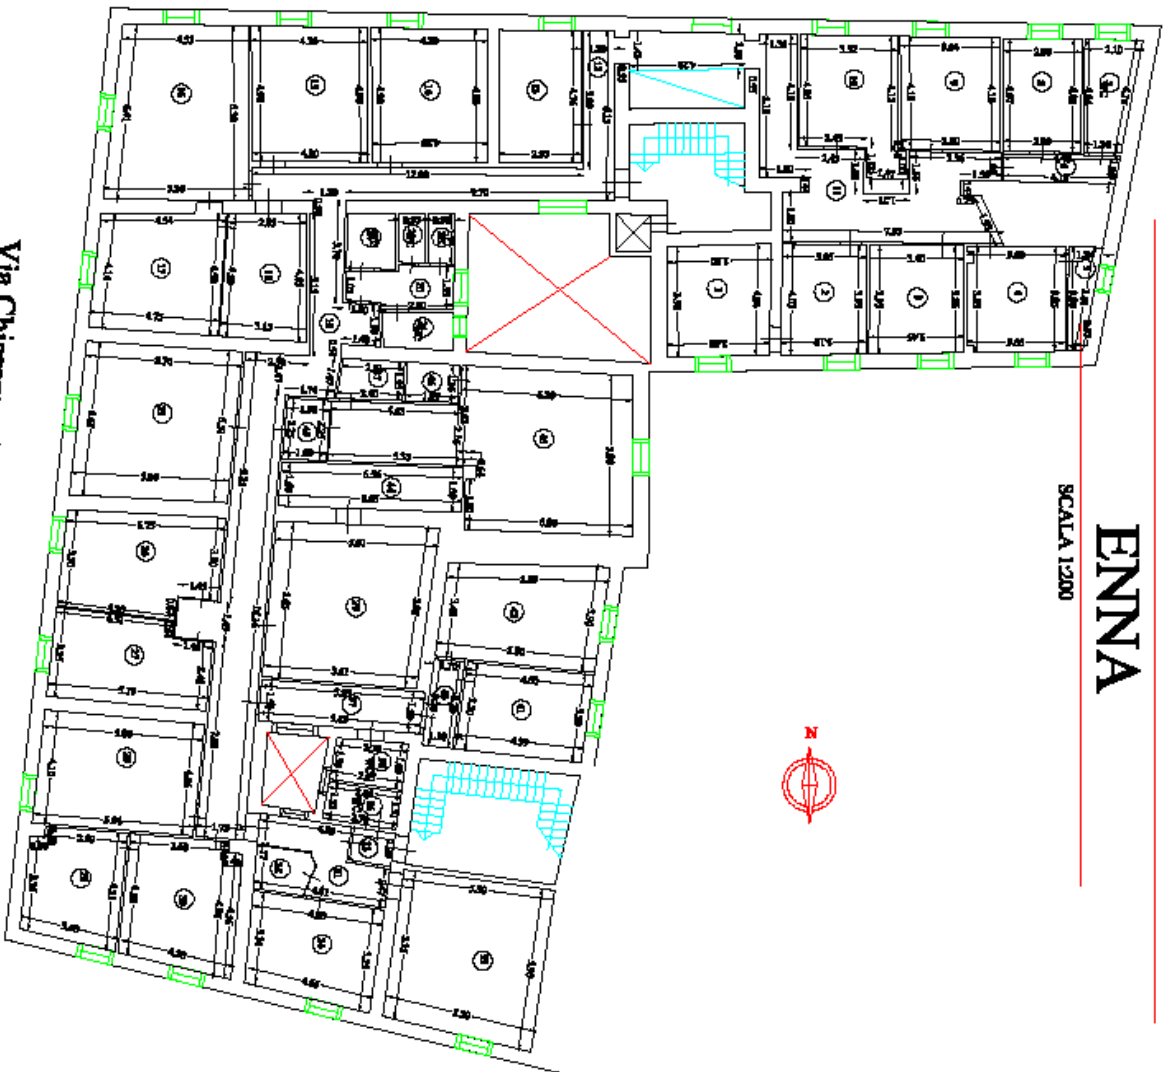


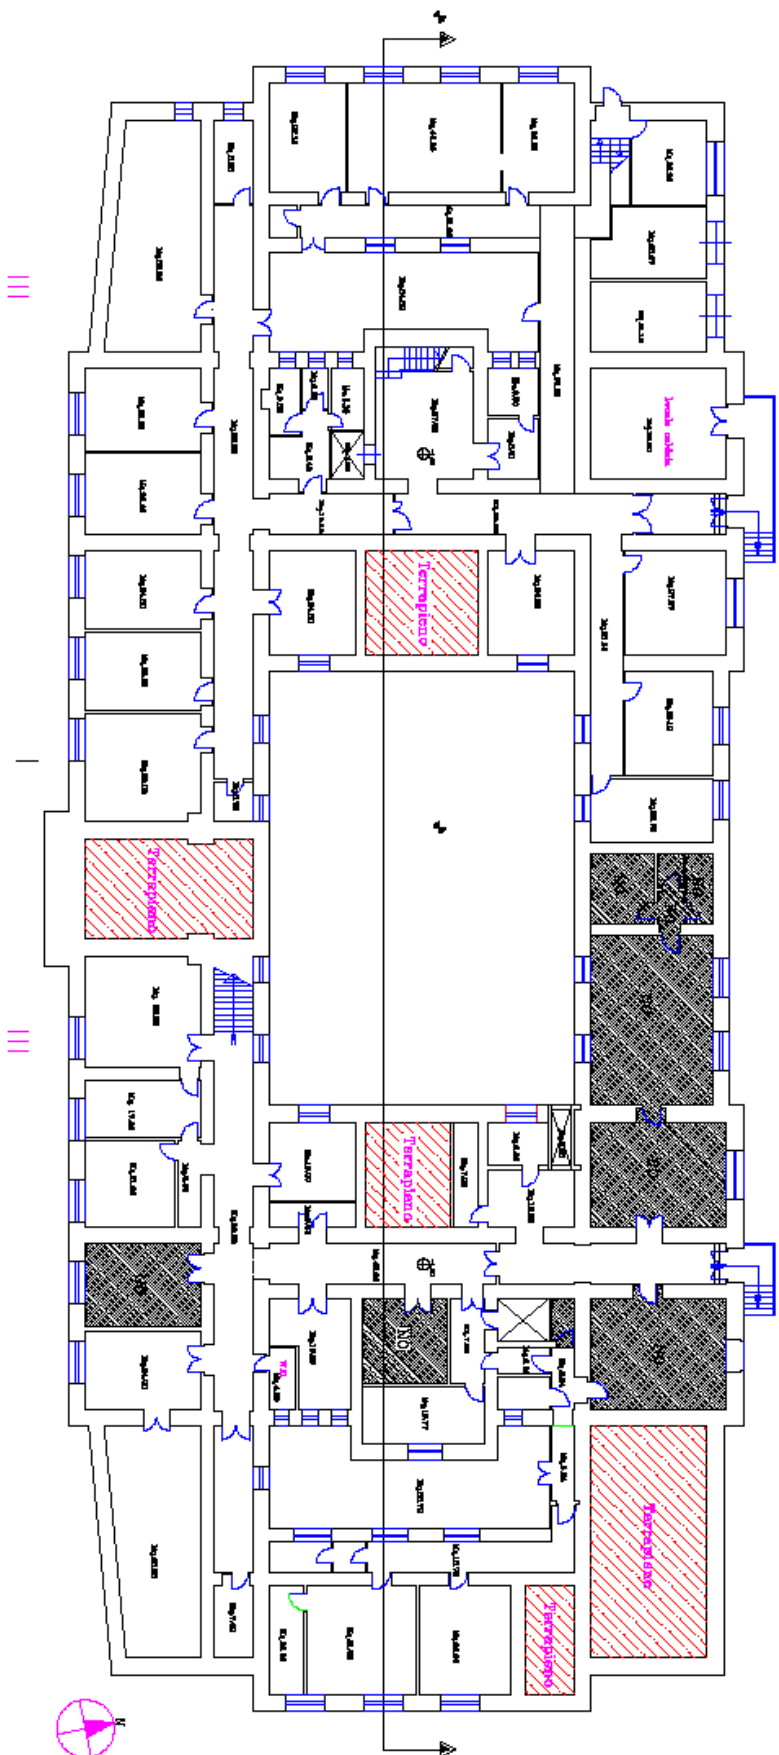


Piano Seminterrato
PALAZZO DELLA PROVINCIA

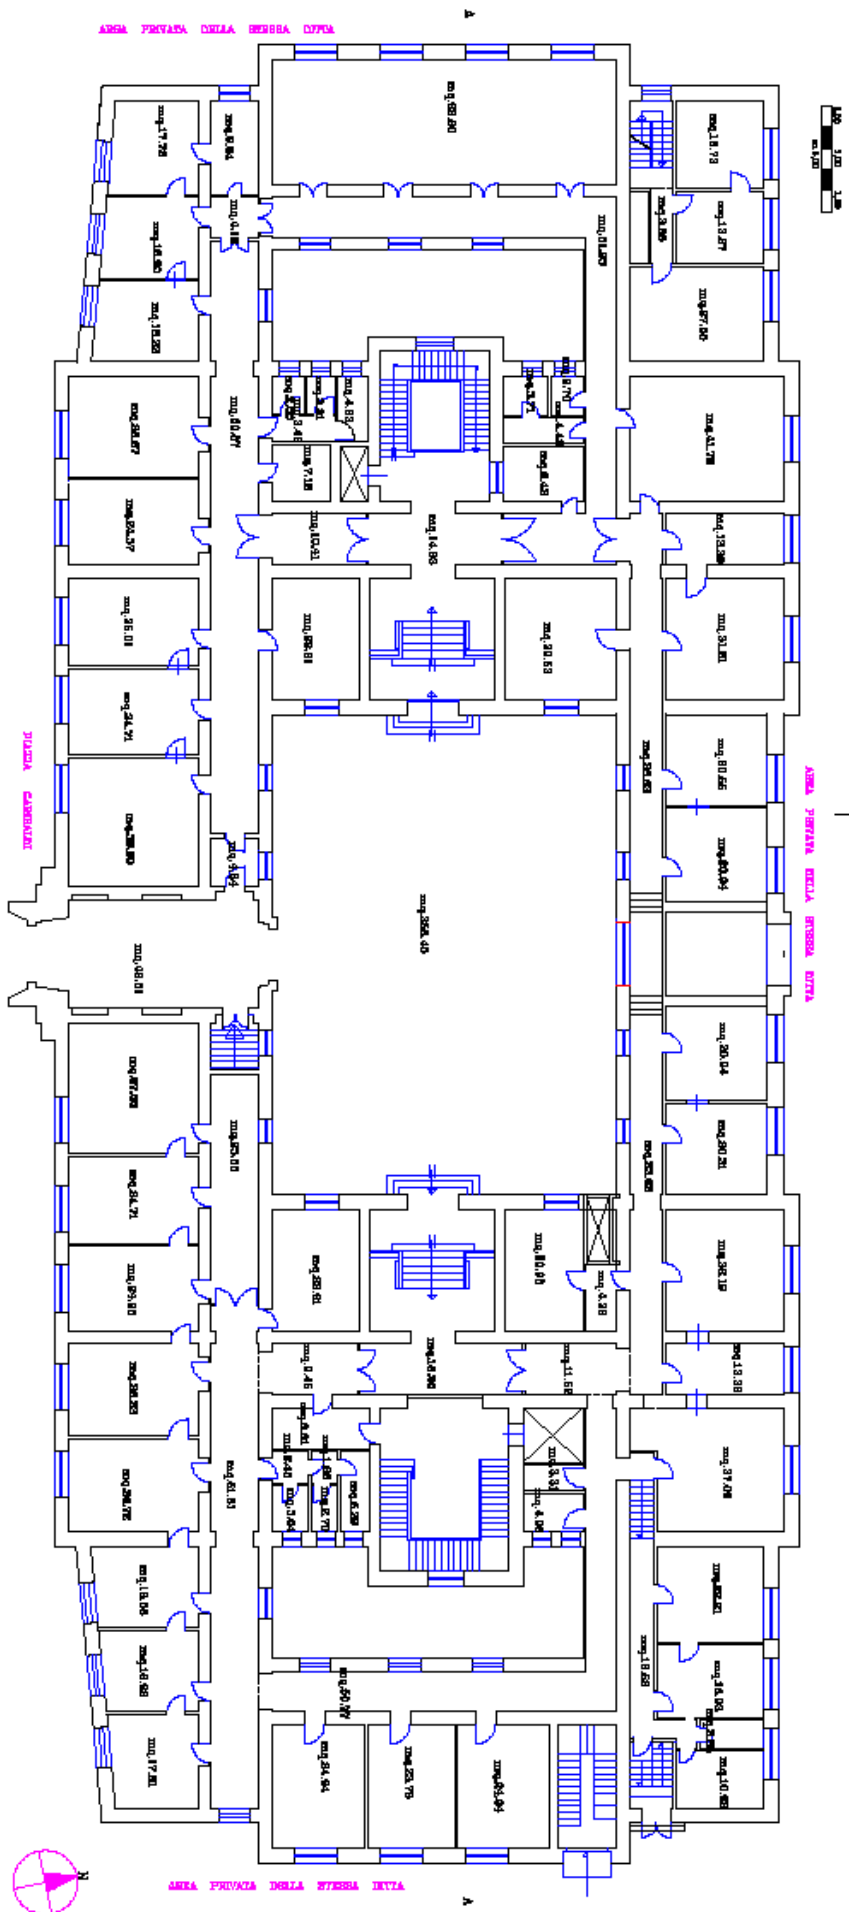

PALAZZO DELLA PROVINCIA

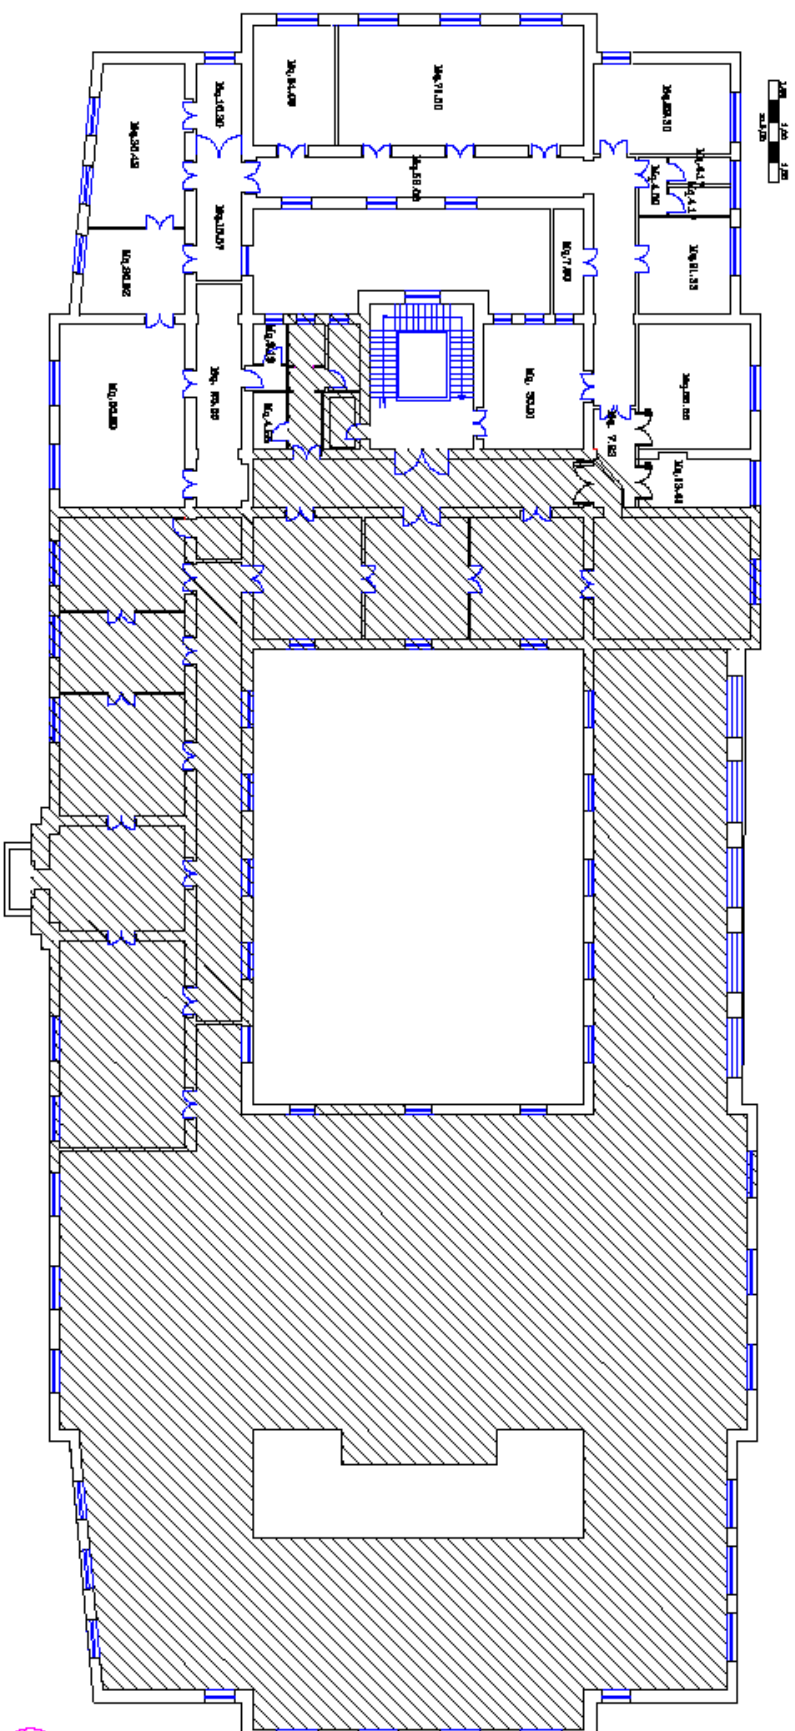

Piano primo
PALAZZO DELLA PROVINCIA

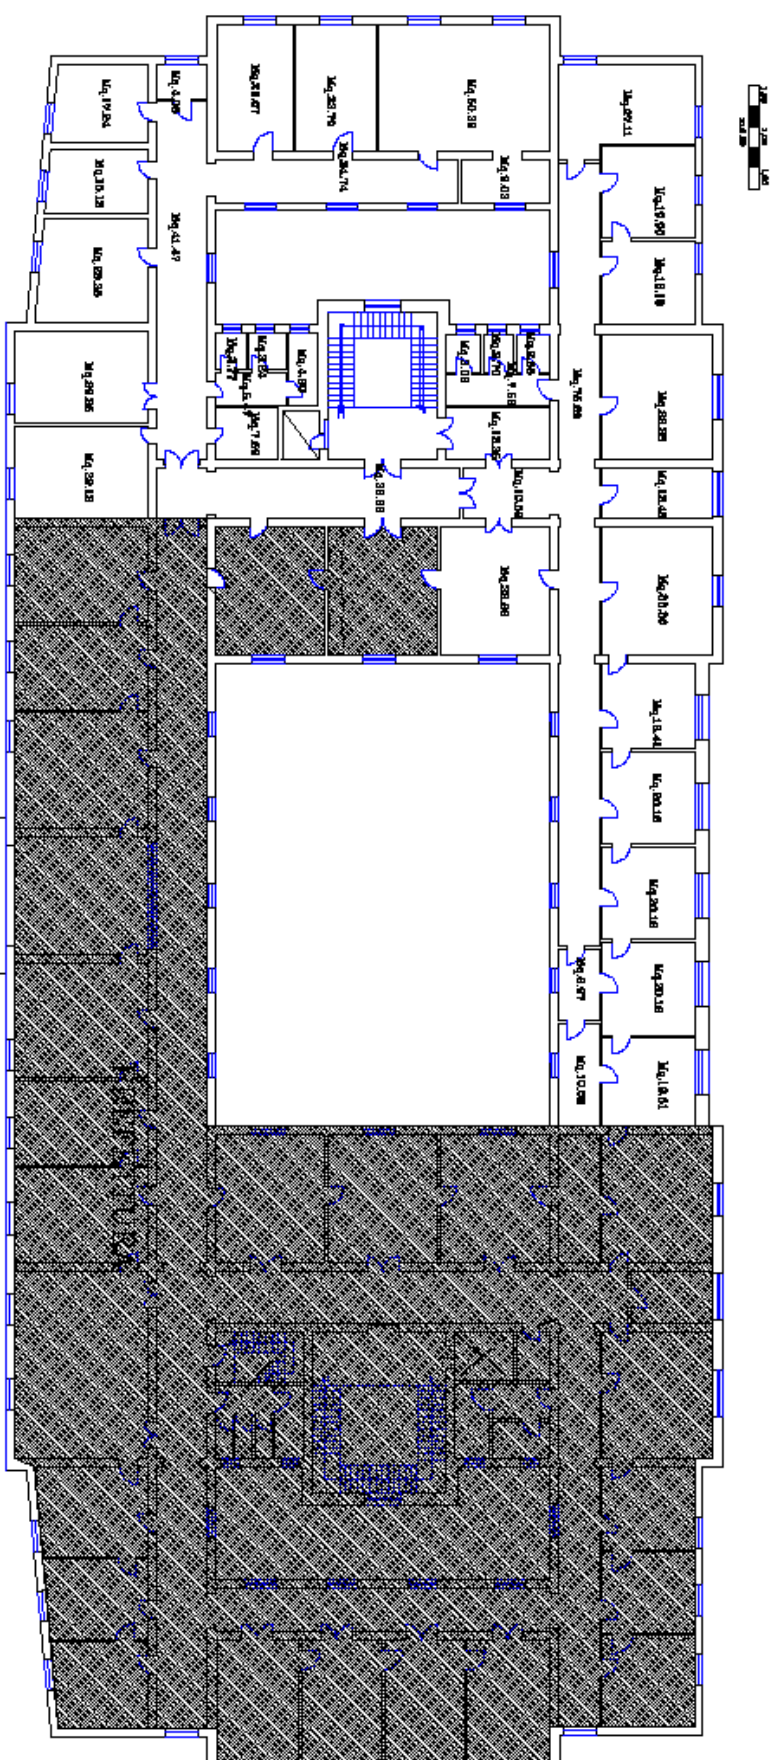


Piano secondo
PALAZZO VIA VARISANO




T E R R A Z Z A
Mq. 252,78


Mq. 624,37

Piano quarto

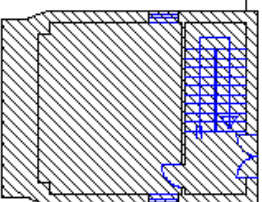


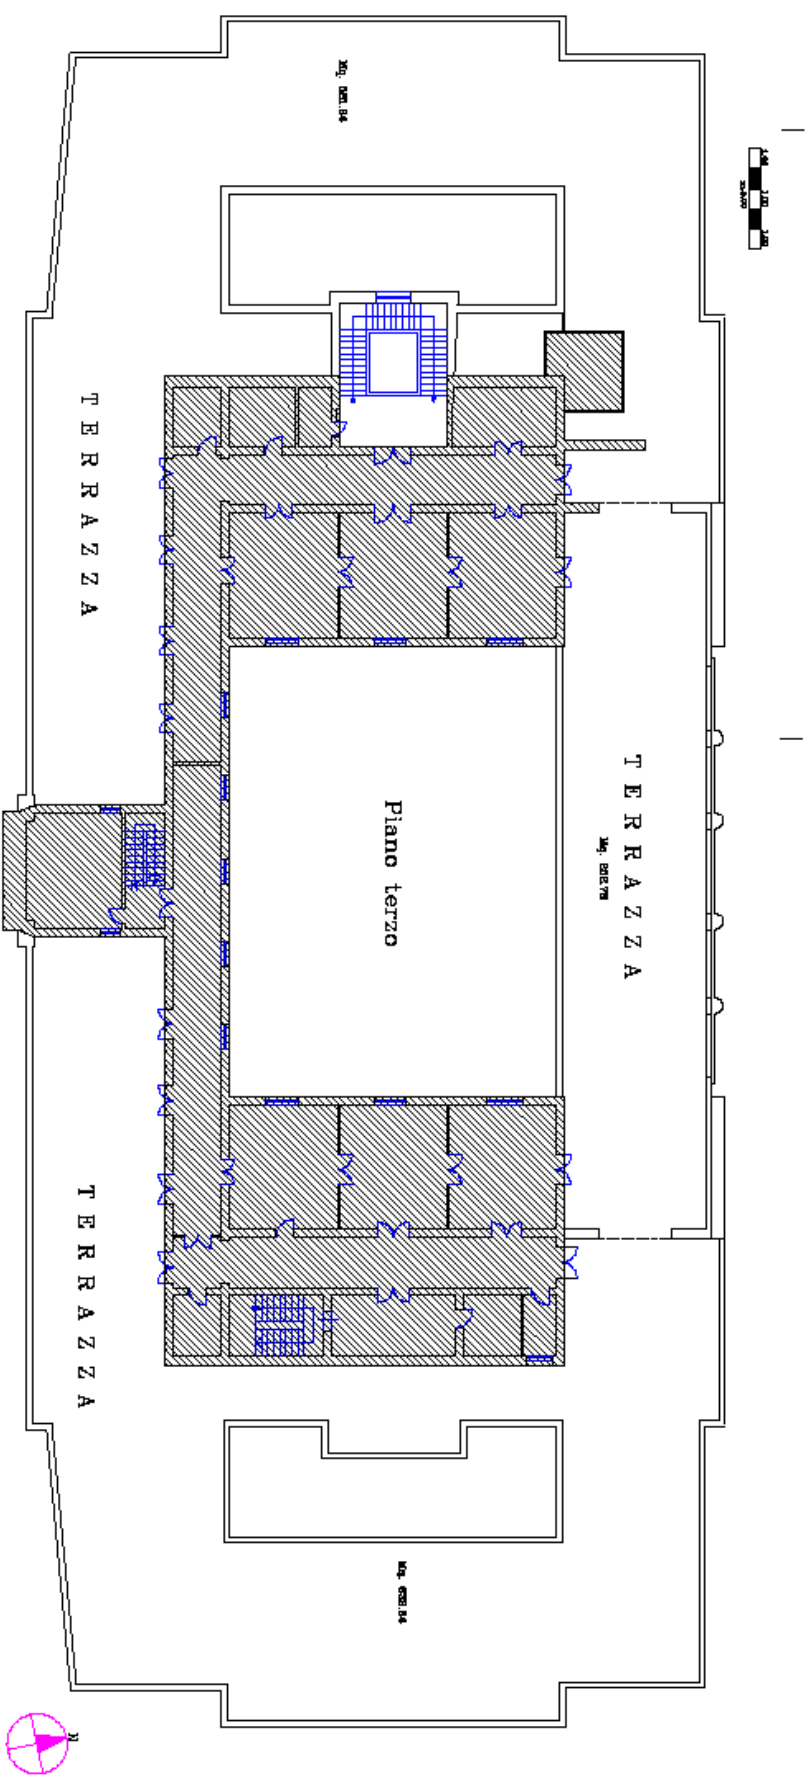


Terrazzo 1° livello
PALAZZO VIA VARISANO

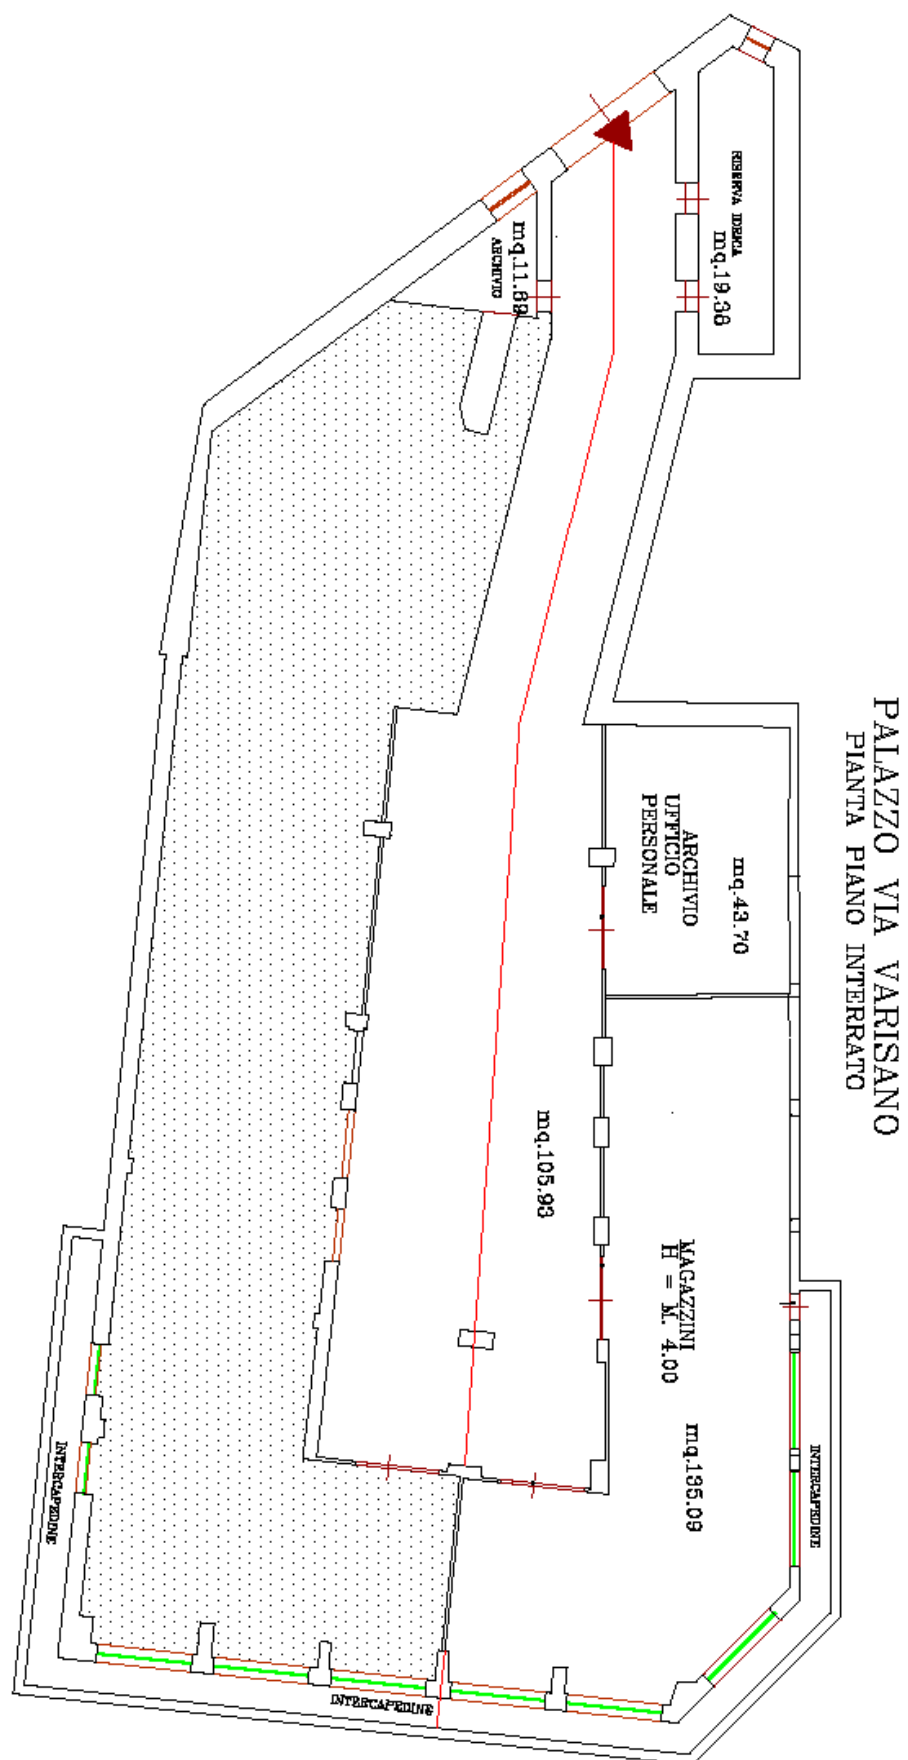

PALAZZO VIA VARISANO – PIANO SEMINTERRATO

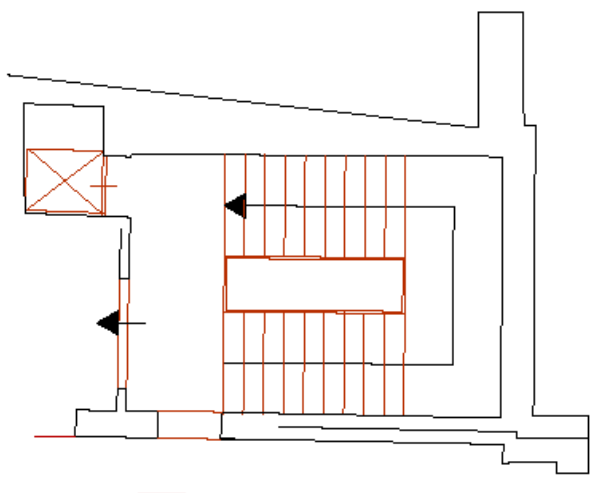


PIANTA PIANO
TERRA

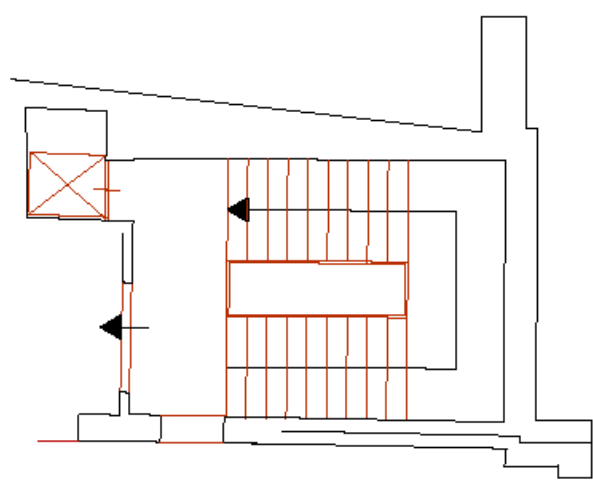

PIANTA PIANO
PRIMO

PALAZZO VIA VARISANO – RAMPE DI SCALE

PIANTA PIANO TERRAZZO

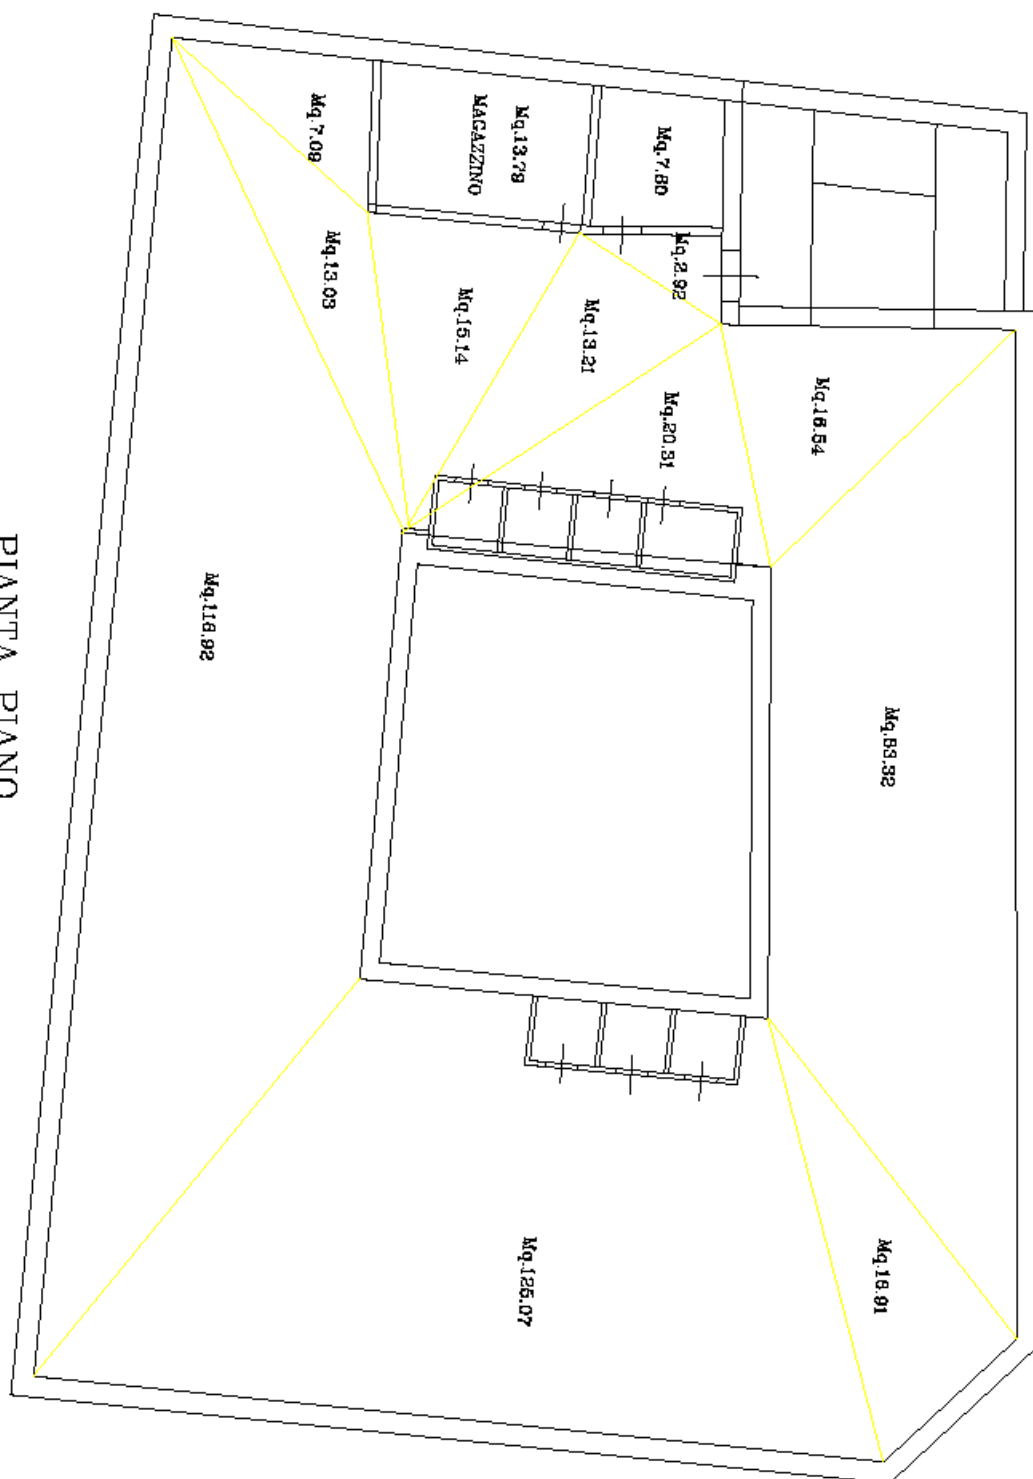



PIANTA PIANO AMMEZZATO

LOCALI AUTO PARCO – SITO IN VIALE DIAZ

