PROSPETTO IMPALCATO

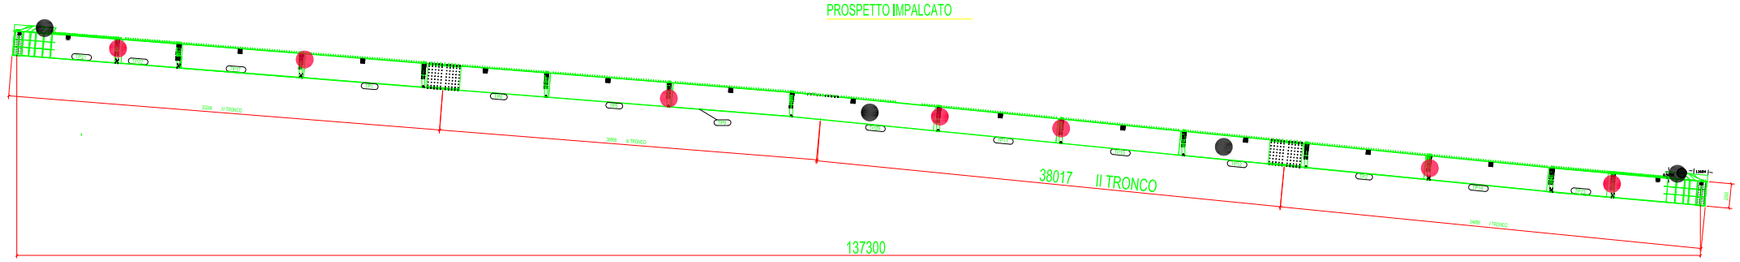

PIANTA IMPALCATO

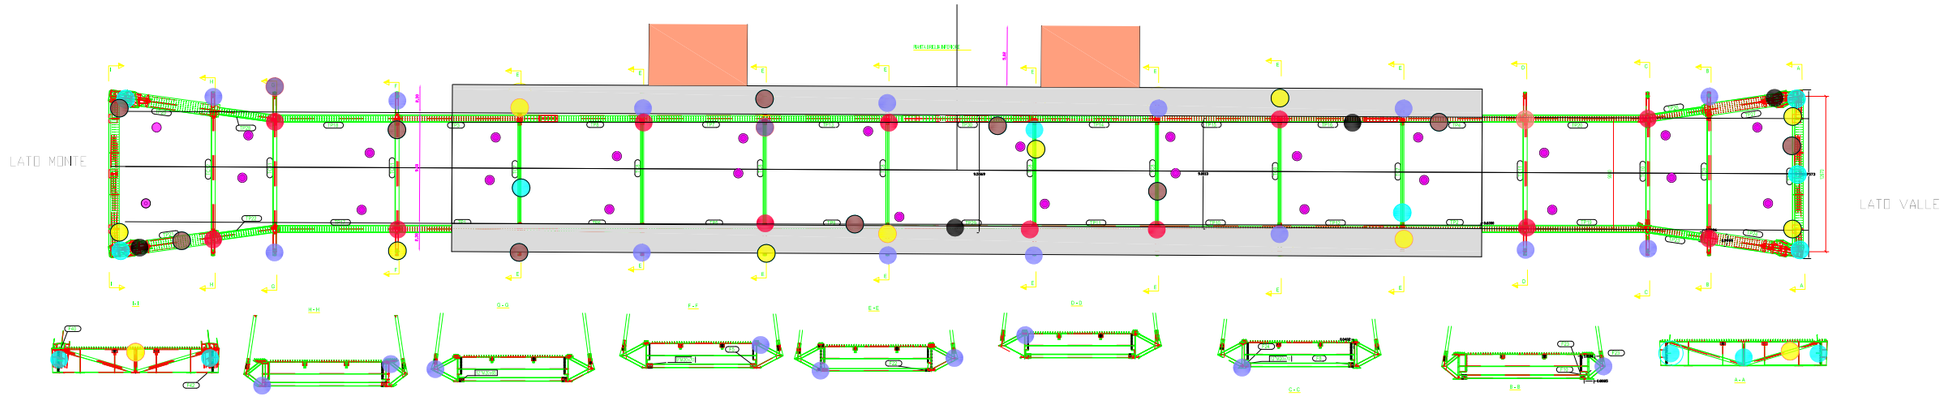

TORRI DI SERVIZIO

PONTEGGIO DI SERVIZIO

LEGENDA

- N° 4 POSIZIONI PRELIEVO TALLONE IN ACCIAIO IMPALCATO
- N° 28 POSIZIONI PRELIEVO CAMPENNI IN CLS
- N° 14 US SALDATURE COLLEG. IMPAL. PENDINI
- N° 8 US SALDATURE TRASVERSI E TRAVI DI TESTATA
- 22 m MT SALDATURE TRASVERSI, TRAVI DI TESTATA E COLLEGAM.
- N° 10 MICRODUREZZE TRAVI CATENA, COLLEGAMENTI, TRASVERSI E TRAVI DI TESTATA

SONO PREVISTE INOLTRE:

- N° 46 US SALDATURE TRA: CONCI N° 15, PENDINI N° 14 CONTROVENTI N° 17, AMMANNITI IN CANTIERE
- m 31 MT SALDATURE TRA: PENDINI N° 14, CONTROVENTI N° 17, AMMANNITI IN CANTIERE
- N° 13 MICRODUREZZE, CONCI N°4, PENDINI N°1, CONTROVENTI N°4
- N° 6 PRELIEVI DI TALLONE IN ACCIAIO: N° 2 NEI CONCI, N° 2 NEI PENDINI, N° 1 NEI TRASVERSI E N°1 NELLE PIASTRE TUTTI AMMANNITI IN CANTIERE

scala 1:500

Committente:
LIBERO CONSORZIO COMUNALE DI ENNA
EX PROVINCIA REGIONALE DI ENNA

STUDIO TECNICO D'INGEGNERIA
ing. francesco castano
Via San Silvestro n.144 94018 Troina
tel. 0935/654122 cell. 347/5818264

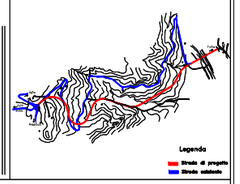

n°prog. 3
tavola: 3
scala:
data:

oggetto: Lavori di costruzione di un nuovo tratto in variante tra le attuali progressive Km.ca 0+100 e Km.ca 4+0,00 circa della S.P.n°22 "B" SS.121-Gagliano C.to" -PROGETTO DI COMPLETAMENTO E ADEGUAMENTO STRUTTURALE AL D.M. 17.01.2018 (NCT)-

elaborato: indicazione della posizione dei prelievi e delle indagini in situ

I progettisti:

ORDINE DEGLI INGEGNERI DELLA PROVINCIA DI ENNA
DR. ING. CASTANO FRANCESCO N. 139

I direttori dei lavori:

Collaborazione