



Prospetto gabbionata

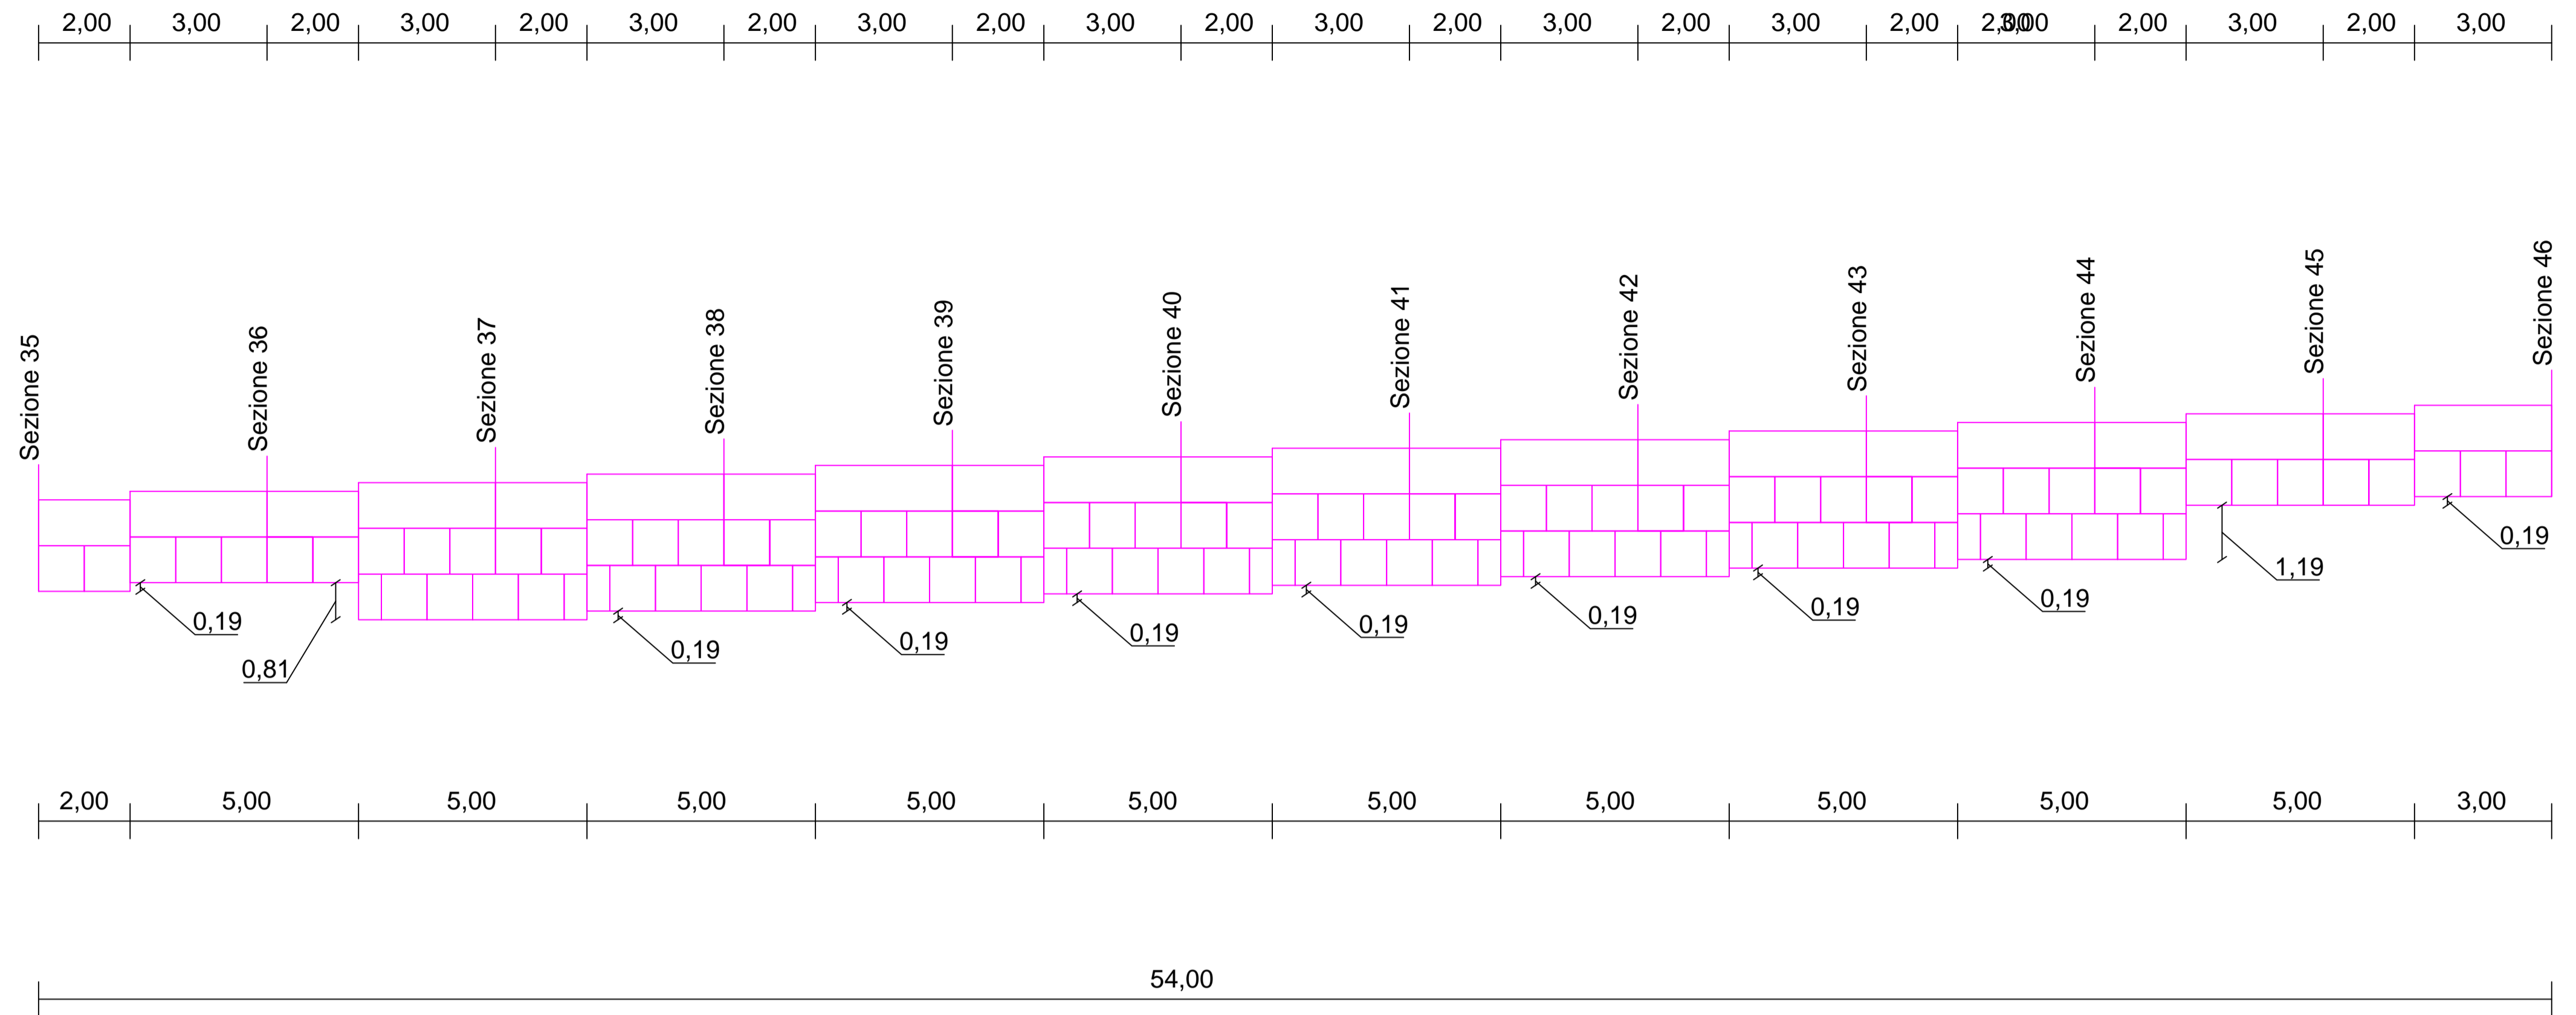

Pianta gabbionata

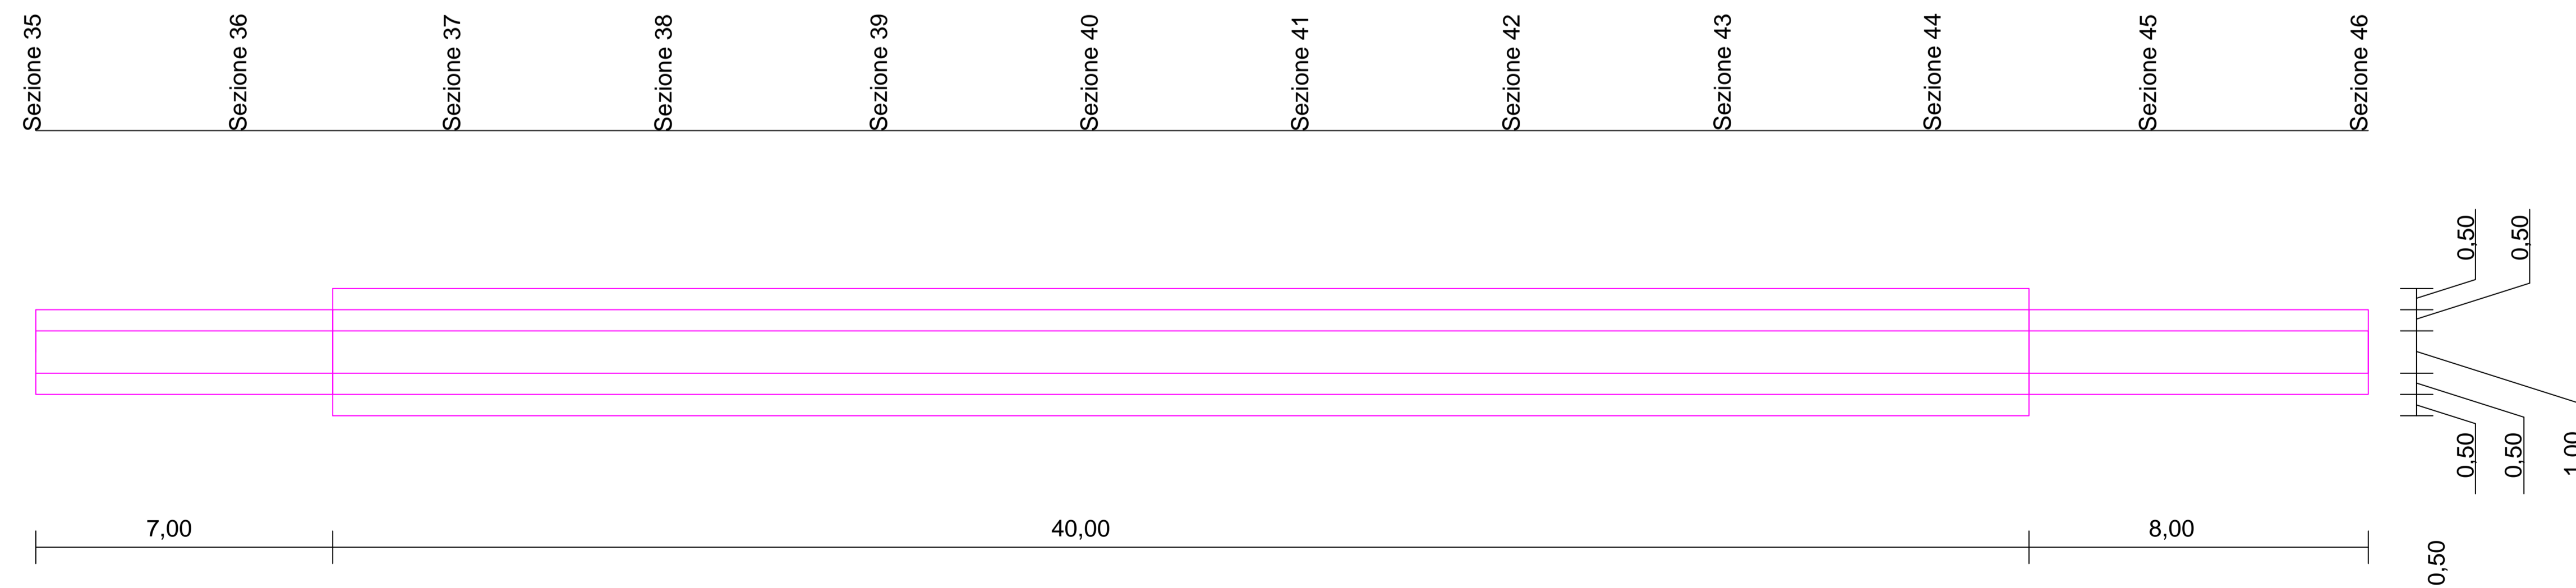

Libero Consorzio Comunale di Enna
(L.R. 15/2015 già Provincia Regionale di Enna)

Settore III "Territorio - Pianificazione - Ambiente"

Oggetto: Lavori di ripristino dell'asse viario lungo la S.P. n. 47 "Piano Torre - Diga Ancipa - Bivio S.S. 120" tra le progressive chilometriche 4+400 e 5+400.

Gabbionata

Progettisti:

Ing. Gaetano Alvano

Geom. Angelo Cremona

Dott. Angelo Caliri

Geom. Mario Peticaro

Enna li _____