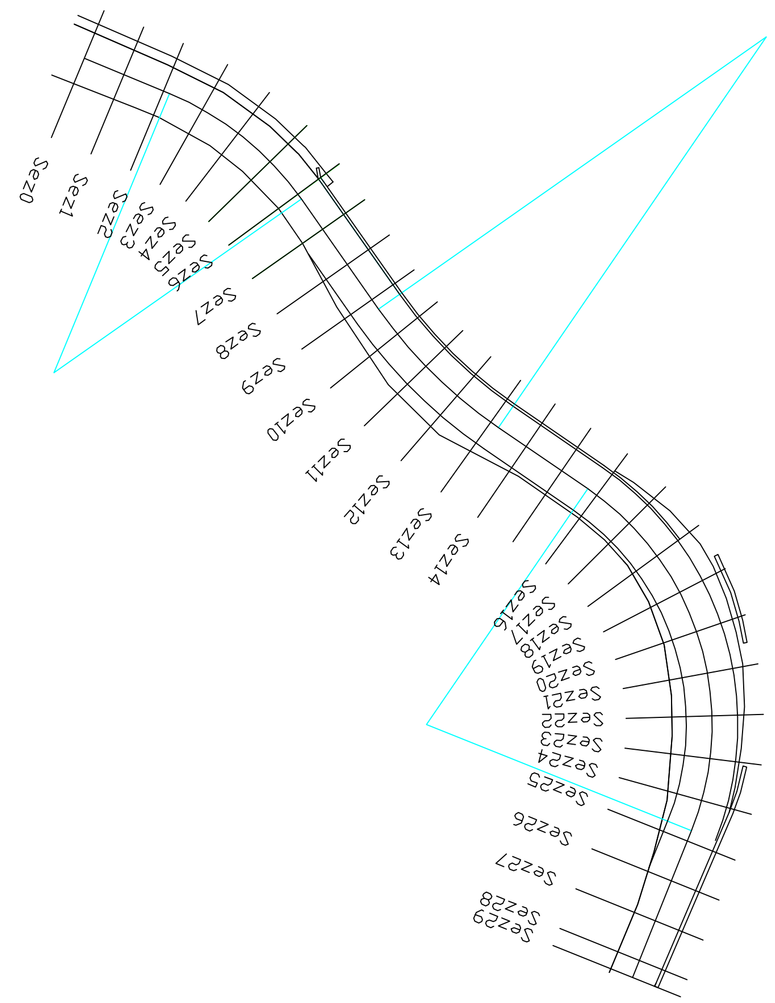

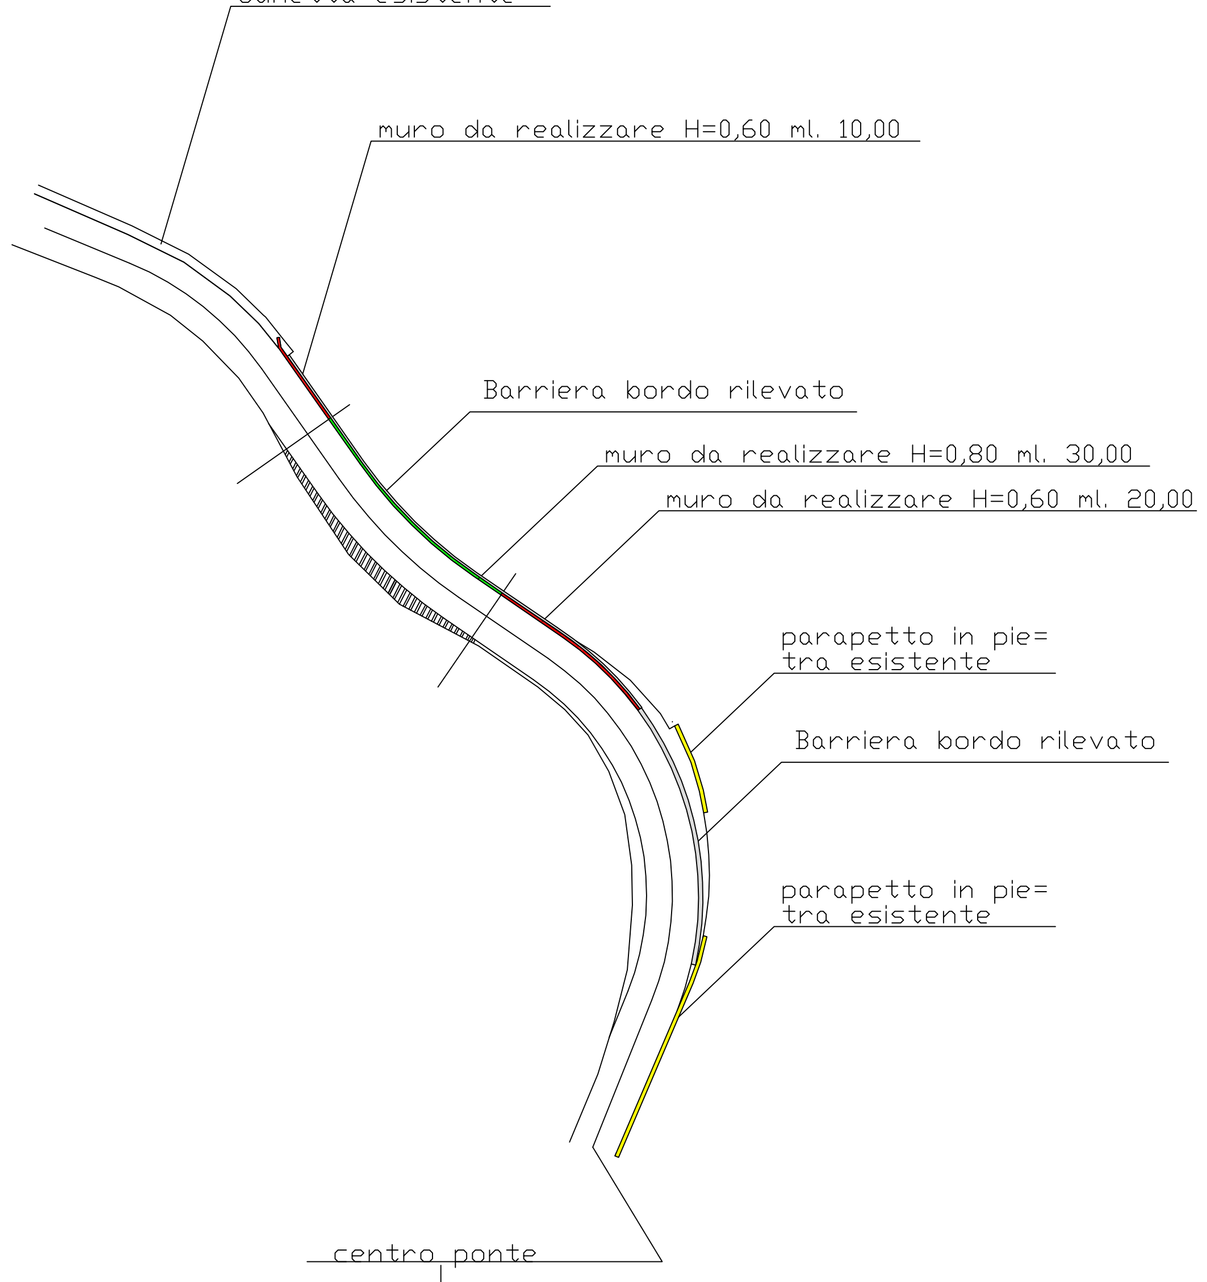

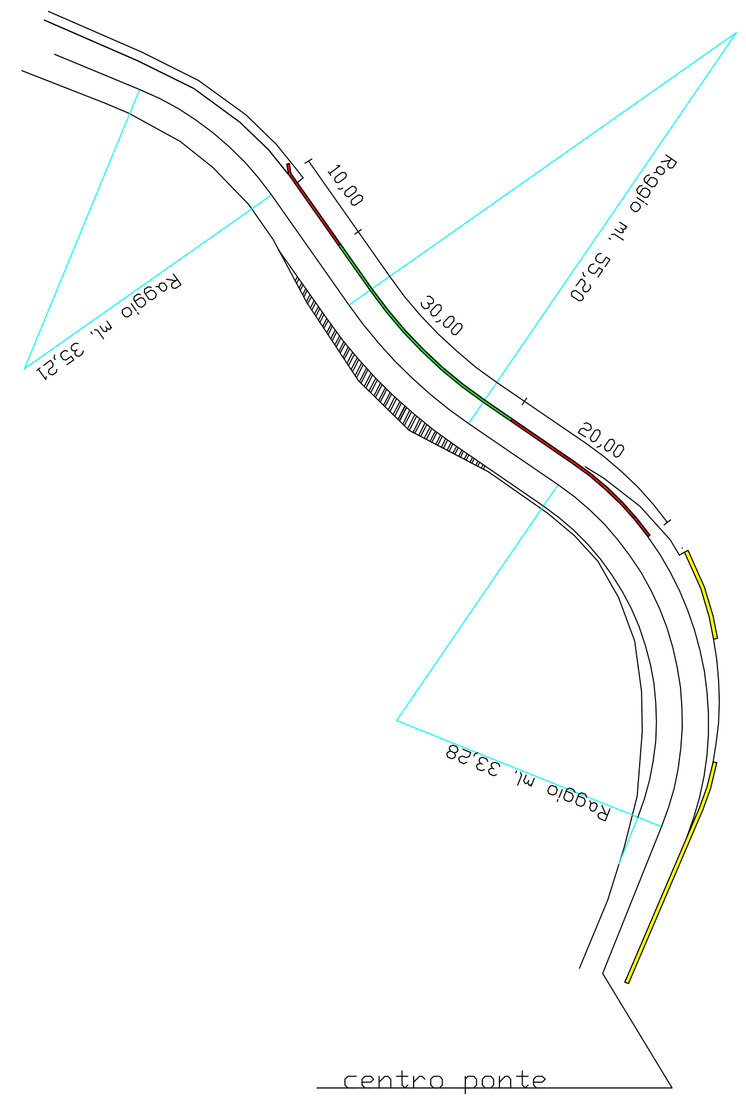

Scala 1/500

Libero Consorzio Comunale di Enna
(L.R. 15/2015 già Provincia Regionale di Enna)
Settore III "Territorio – Pianificazioe – Ambiente

Oggetto: Lavori di manutenzione straordinaria e di miglioramento delle condizioni di sicurezza della S.P. n. 94.

Planimetria intervento al chilometro 1+588

Tav. 9

Progettisti:

Ing. Claudio Catania

Geom. Mario Perticaro

Enna lì _____

Si esprime parere favorevole di approvazione in linea tecnica ai sensi dell'art. 5bis della L.R. 12/2011 e ss.mm.ii., giusto provvedimento n. _____ del _____

Il Responsabile Unico del Procedimento
Geom. Salvatore Ragonese