

PROSPETTO NORD-EST




PROSPETTO SUD-EST



PROSPETTO SUD-OVEST



PROSPETTO NORD

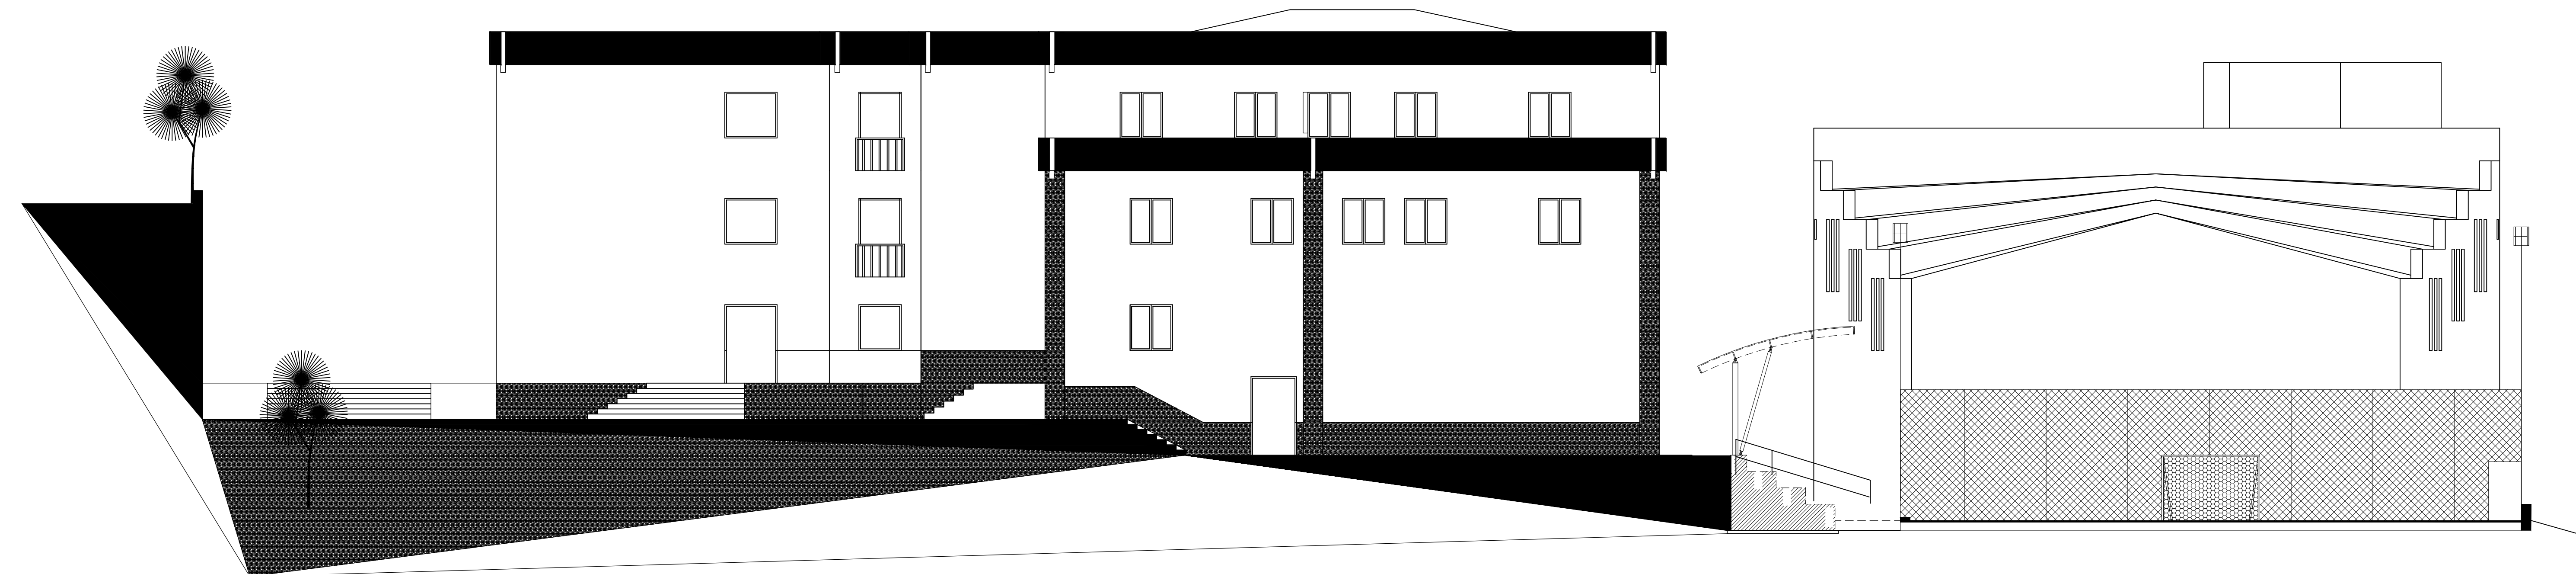

VISTI ED APPROVAZIONI:

COMUNE DI TROINA - LIBERO CONSORZIO COMUNALE DI ENNA

PON FESR 2014-2020  
"Competenze e ambienti per l'apprendimento"  
Asse II infrastrutture per l'istruzione

LAVORI DI MESSA IN SICUREZZA E DI  
MIGLIORAMENTO DELL'ACCESSIBILITA'  
DELLA SEDE DELL'ISTITUTO SUPERIORE  
"ETTORE MAJORANA" DI TROINA -  
ADEGUAMENTO SISMICO  
- PROGETTO DEFINITIVO -

DENOMINAZIONE TAVOLA:

**Disegni Architettonici**  
**- Prospetti -**  
**Post intervento**

**TAVOLA**

REV. 00  
**C6**

COMMITTENTE:  
LIBERO CONSORZIO COMUNALE DI ENNA  
I.I.S. "ETTORE MAJORANA" DI TROINA  
(Decreto prot. 22012 del 13/10/2017)

R.U.P.: Arch. Rosalba Felice

PROGETTISTI  
Ing. Rosario Muscarello Ing. Antonino Stanzù

Ing. Rosario Muscarello  
Piazza G. Mazzoni, 3 (94010) Caglianico Castellorotondo (EN)  
Tel.: 0935 693879 - cell: 380 5135341  
E-Mail: saro.muscarello@gmail.com  
pec: rosario.muscarello@ordine.ingepercena.it

Ing. Antonino Stanzù  
Viale della Regione, 4 (98031) Caguzi (ME)  
Tel.: 0935 933964 cell: 315 6037241  
E-Mail: ing.stanzu@gmail.com  
pec: antonio.stanzu@ingpec.eu