


PIANTA FILI FISSI
SCALA 1:100

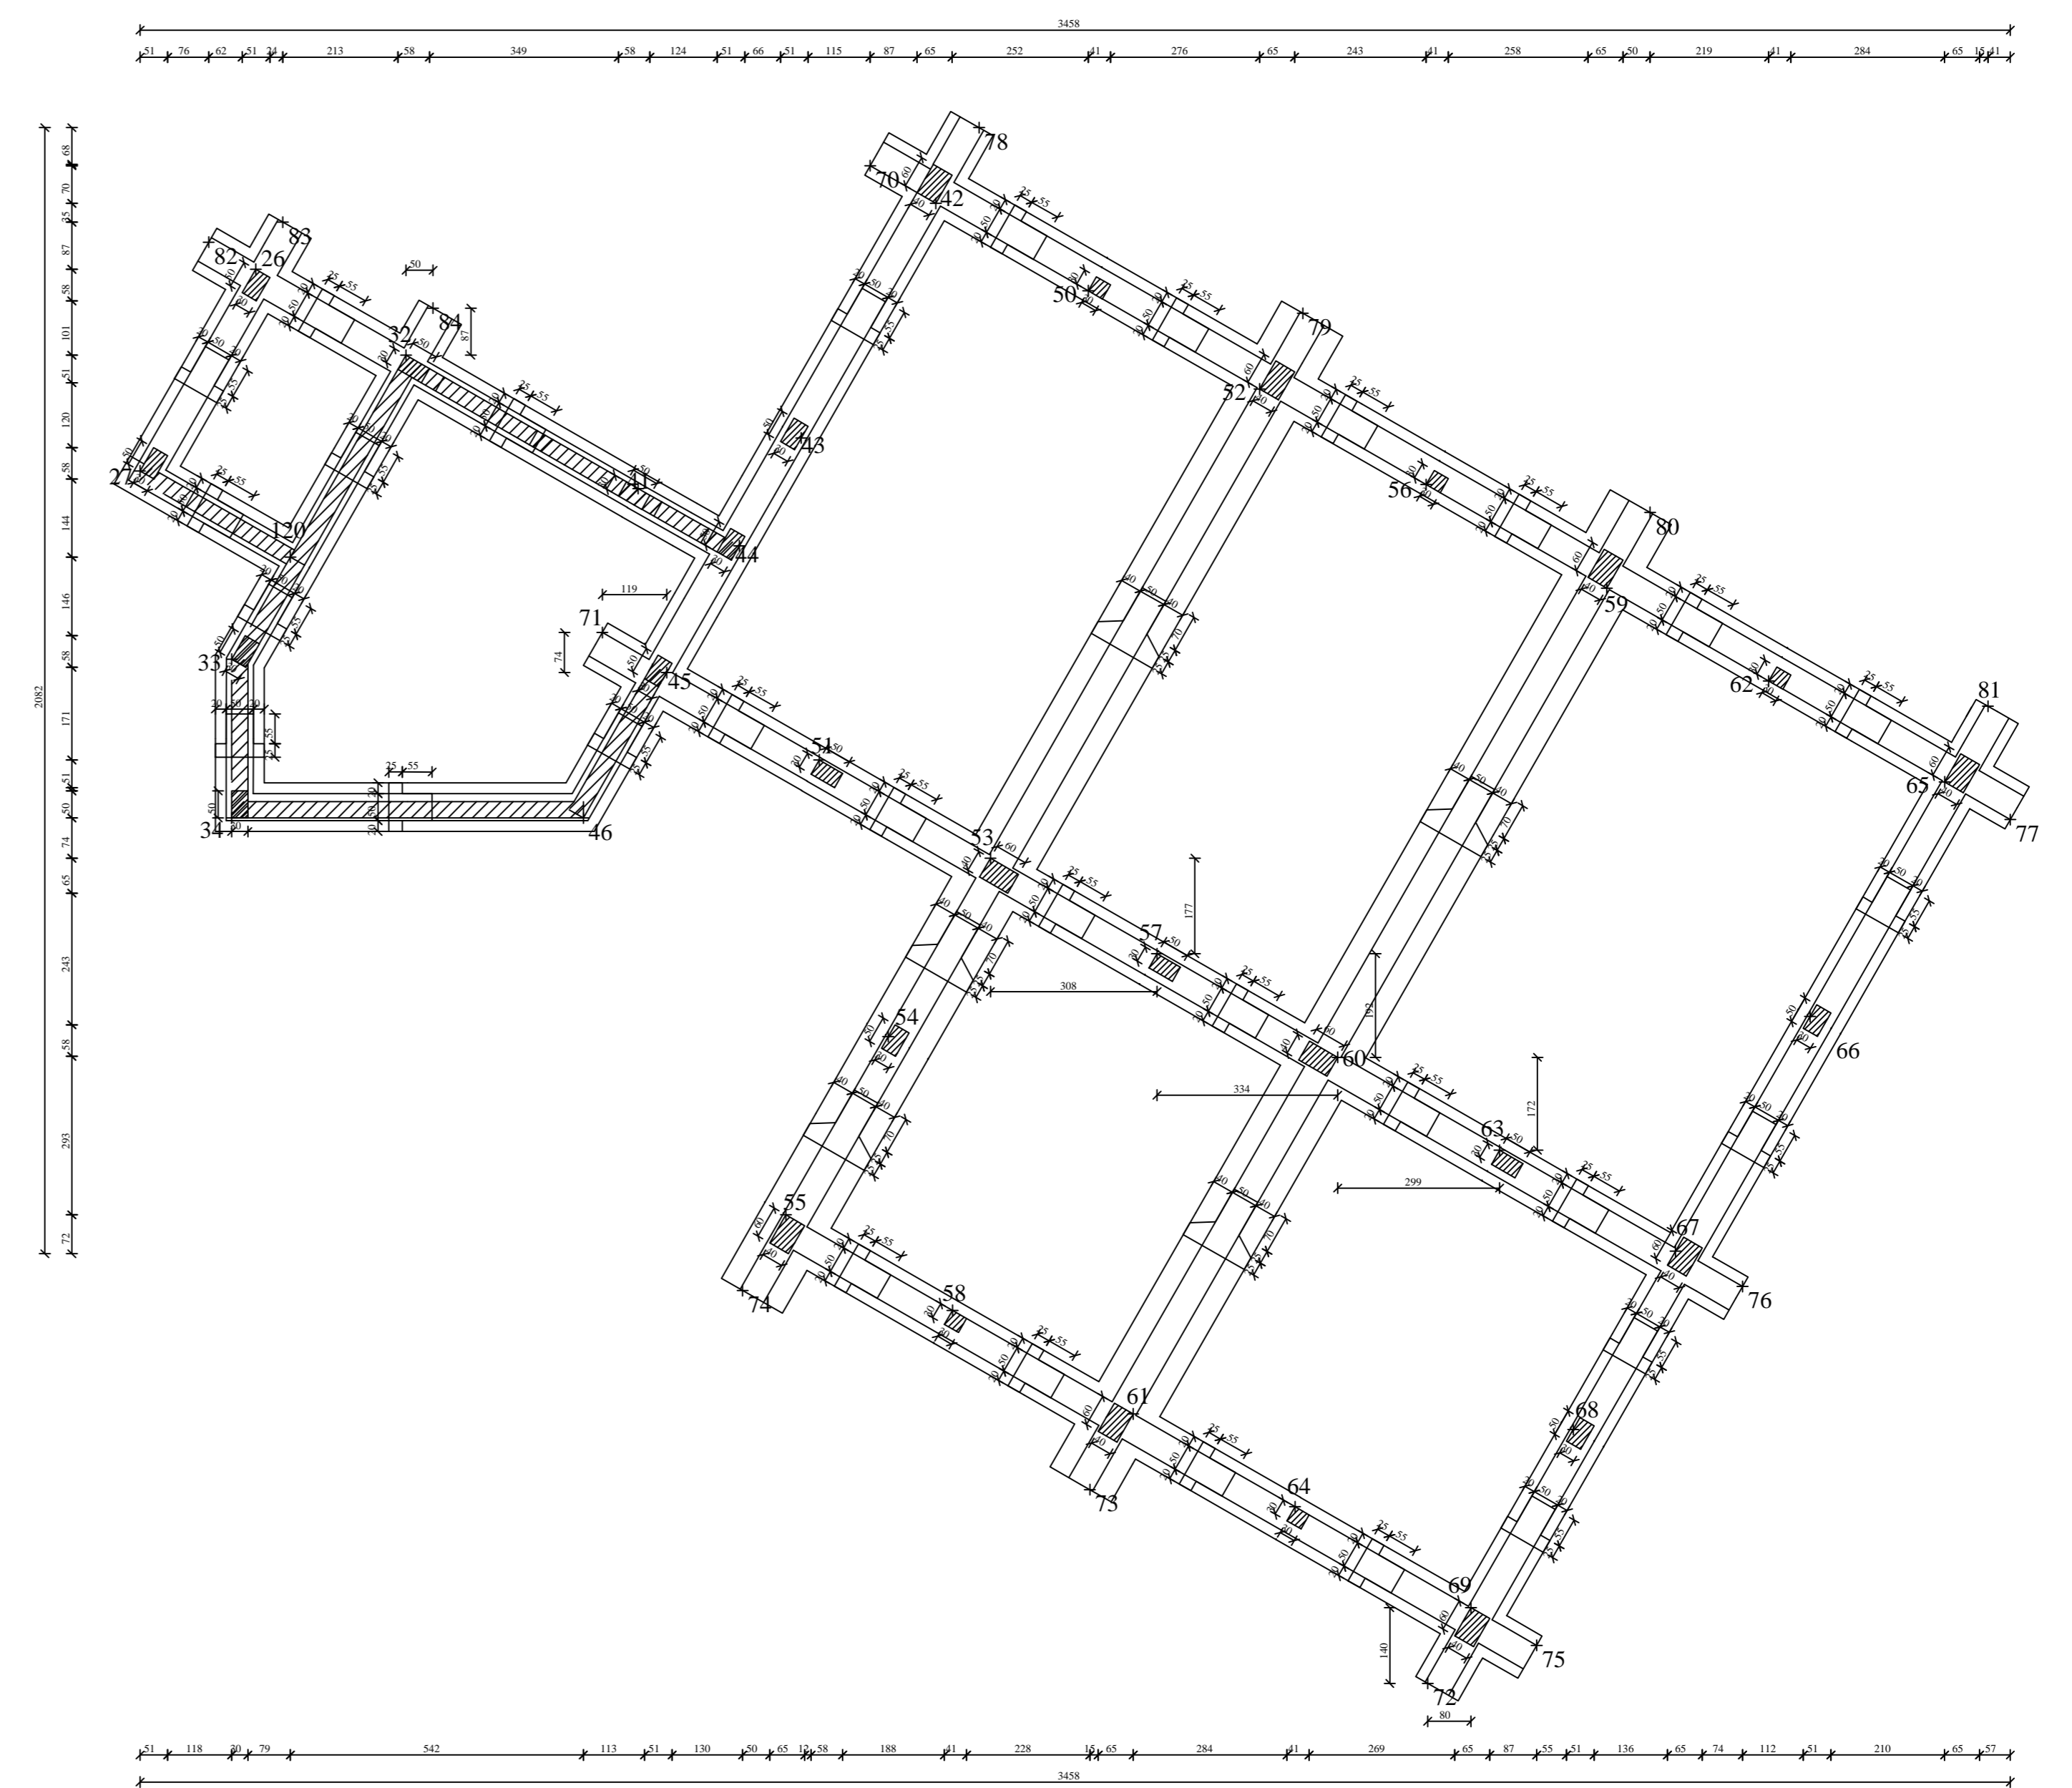

PIANTA IMPALCATO QUOTA m.-2.20
SCALA 1:100

FONDI STRUTTURALI EUROPEI 2014-2020
 PER LA SCUOLA - COMPETENZE E AMBIENTI PER L'APPRENDIMENTO (FSE-FESR)

VISTI ED APPROVAZIONI:
 PON FESR 2014-2020
 "Competenze e ambienti per l'apprendimento"
 Asse II infrastrutture per l'istruzione

LAVORI DI MESSA IN SICUREZZA E DI MIGLIORAMENTO DELL'ACCESSIBILITA' DELLA SEDE DELL'ISTITUTO SUPERIORE "ETTORE MAJORANA" DI TROINA - ADEGUAMENTO SISMICO - PROGETTO DEFINITIVO -

DENOMINAZIONE TAVOLA:
Pianta fili fissi e pianta impalcato quota -2.20 m
 - Corpo Originario -
 - Ante Intervento -

TAVOLA **D13**

COMMITTENTE:
 LIBERO CONSORZIO COMUNALE DI ENNA
 I.L.S.S. "ETTORE MAJORANA" DI TROINA
 (Acquisto prot. 2202 del 17/09/2017)

R.U.P.: Arch. Rosalba Felice

PROGETTISTI:
 Ing. Rosario Muscarello Ing. Antonino Stanzù

Ing. Rosario Muscarello
 Piazza G. Matteotti, 3 (04010) Gagliano Castellero (EN)
 Tel. 0935 493879 - cell. 380 713341
 E-Mail: rsaro.muscarello@gmail.com
 pec: rosario.muscarello@ordine.ingegnerienna.it

Ing. Antonino Stanzù
 Viale della Regione, 4 (09031) Capizzi (ME)
 Tel. 0935 933964 - cell. 335 6037741
 E-Mail: ing.stanzu@gmail.com
 pec: antonio.stanzu@ingpec.eu