


PIANTA IMPALCATO QUOTA m: 6.70
SCALA 1:100

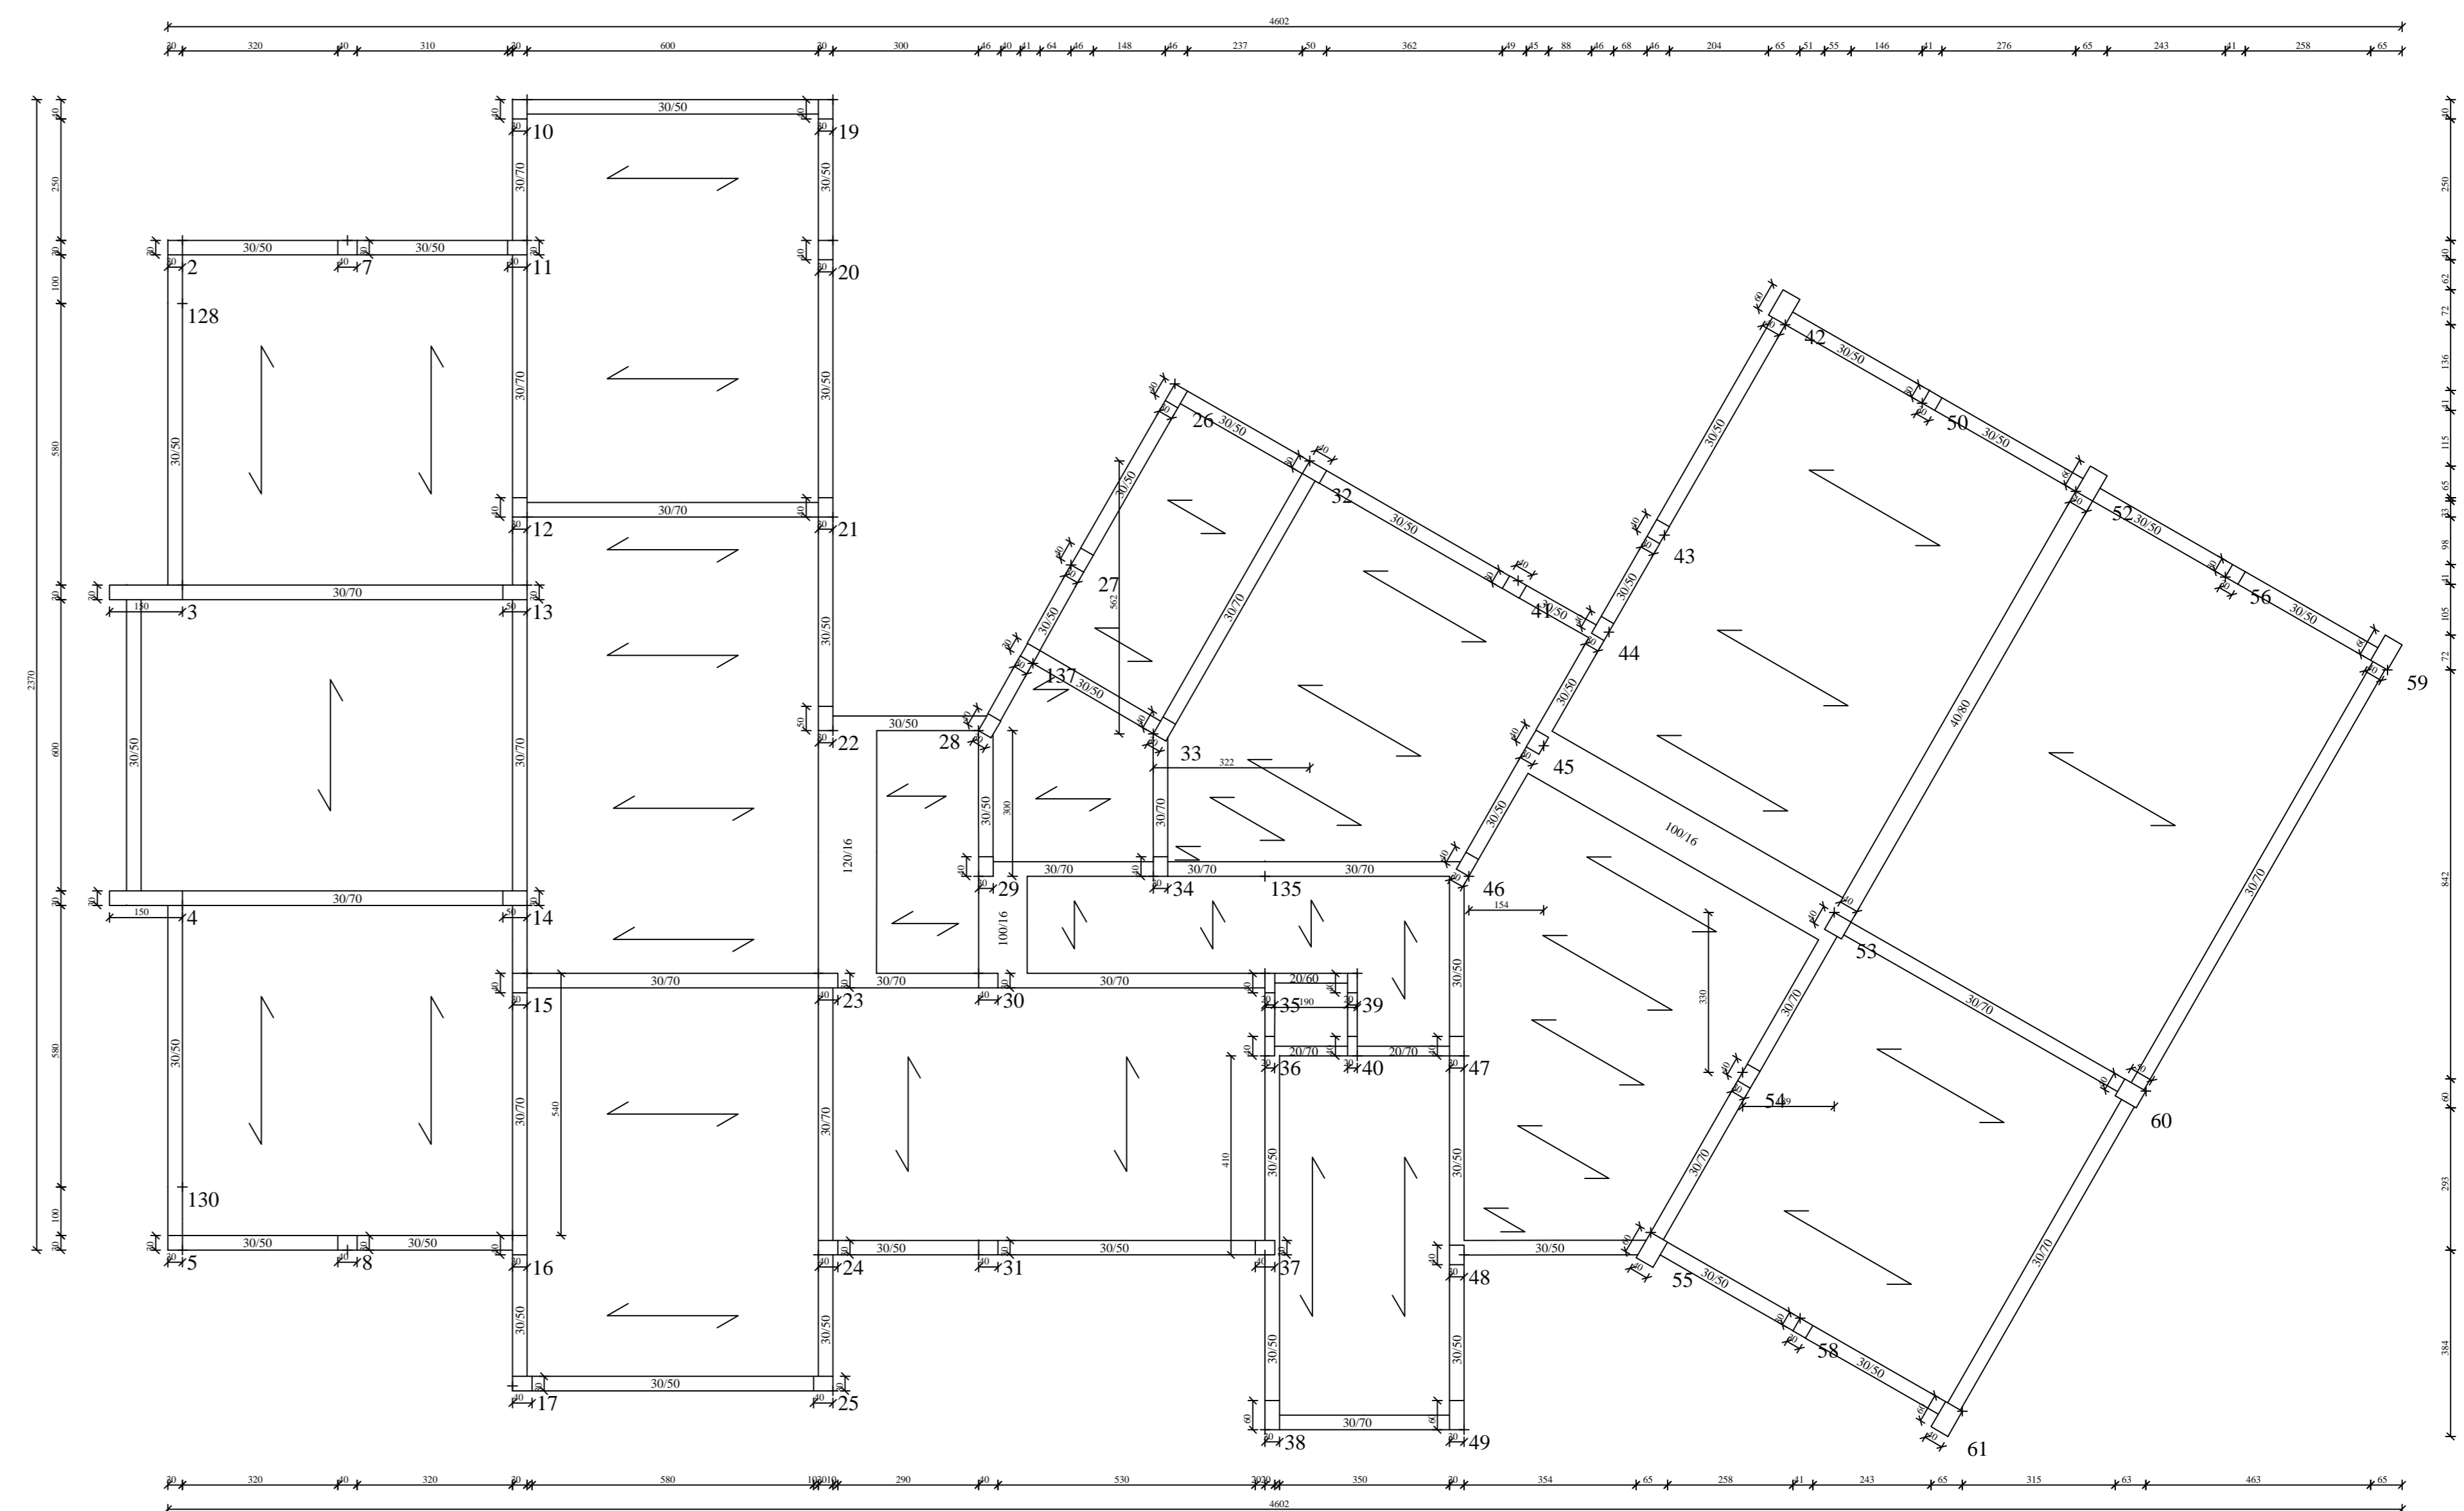

PIANTA IMPALCATO QUOTA m: 9.86
SCALA 1:100



VISTI ED APPROVAZIONI:

COMUNE DI TROINA - LIBERO CONSORZIO COMUNALE DI ENNA

PON FESR 2014-2020
"Competenze e ambienti per l'apprendimento"
Asse II infrastrutture per l'istruzione

LAVORI DI MESSA IN SICUREZZA E DI MIGLIORAMENTO DELL'ACCESSIBILITA' DELLA SEDE DELL'ISTITUTO SUPERIORE "ETTORE MAJORANA" DI TROINA - ADEGUAMENTO SISMICO
- PROGETTO DEFINITIVO -

DENOMINAZIONE TAVOLA:
Pianta impalcato quota 6.70 m e 9.86 m
- Corpo Originario -
- Ante Intervento -

TAVOLA **D15**

COMMITTENTE:
LIBERO CONSORZIO COMUNALE DI ENNA
11.S.S. "ETTORE MAJORANA" DI TROINA
Alcova (tel. 0935.481179/2807)

R.U.P.: Arch. Rosalba Felice

PROGETTISTI
Ing. Rosario Muscarello Ing. Antonino Stanzi

Ing. Rosario Muscarello
Piazza G. Matteotti, 3 (04010) Gagliano Castellero (EN)
Tel. 0935 493879 - cell. 380 7133341
E-Mail: rosario.muscarello@gmail.com
pec: rosario.muscarello@ordine.ingegnerienna.it

Ing. Antonino Stanzi
Viale della Regione, 4 (98031) Capizzi (ME)
Tel. 0935 933964 cell. 335 6037741
E-Mail: ing.stanzi@gmail.com
pec: antonio.stanzi@ingpec.eu